




Sezione A - A

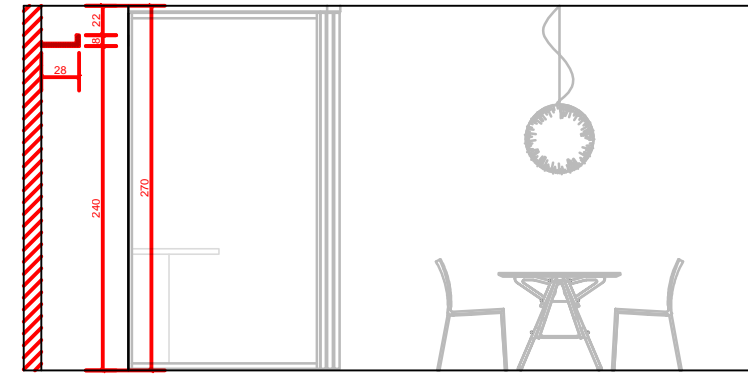

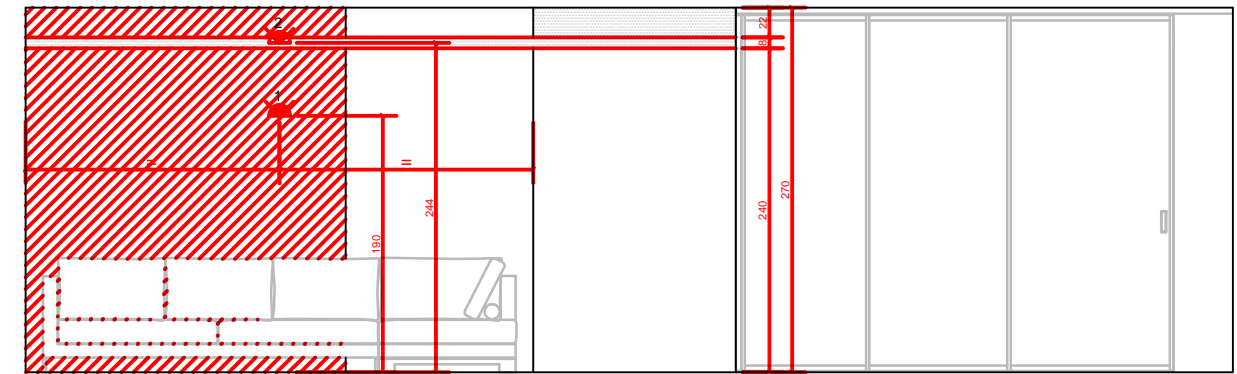


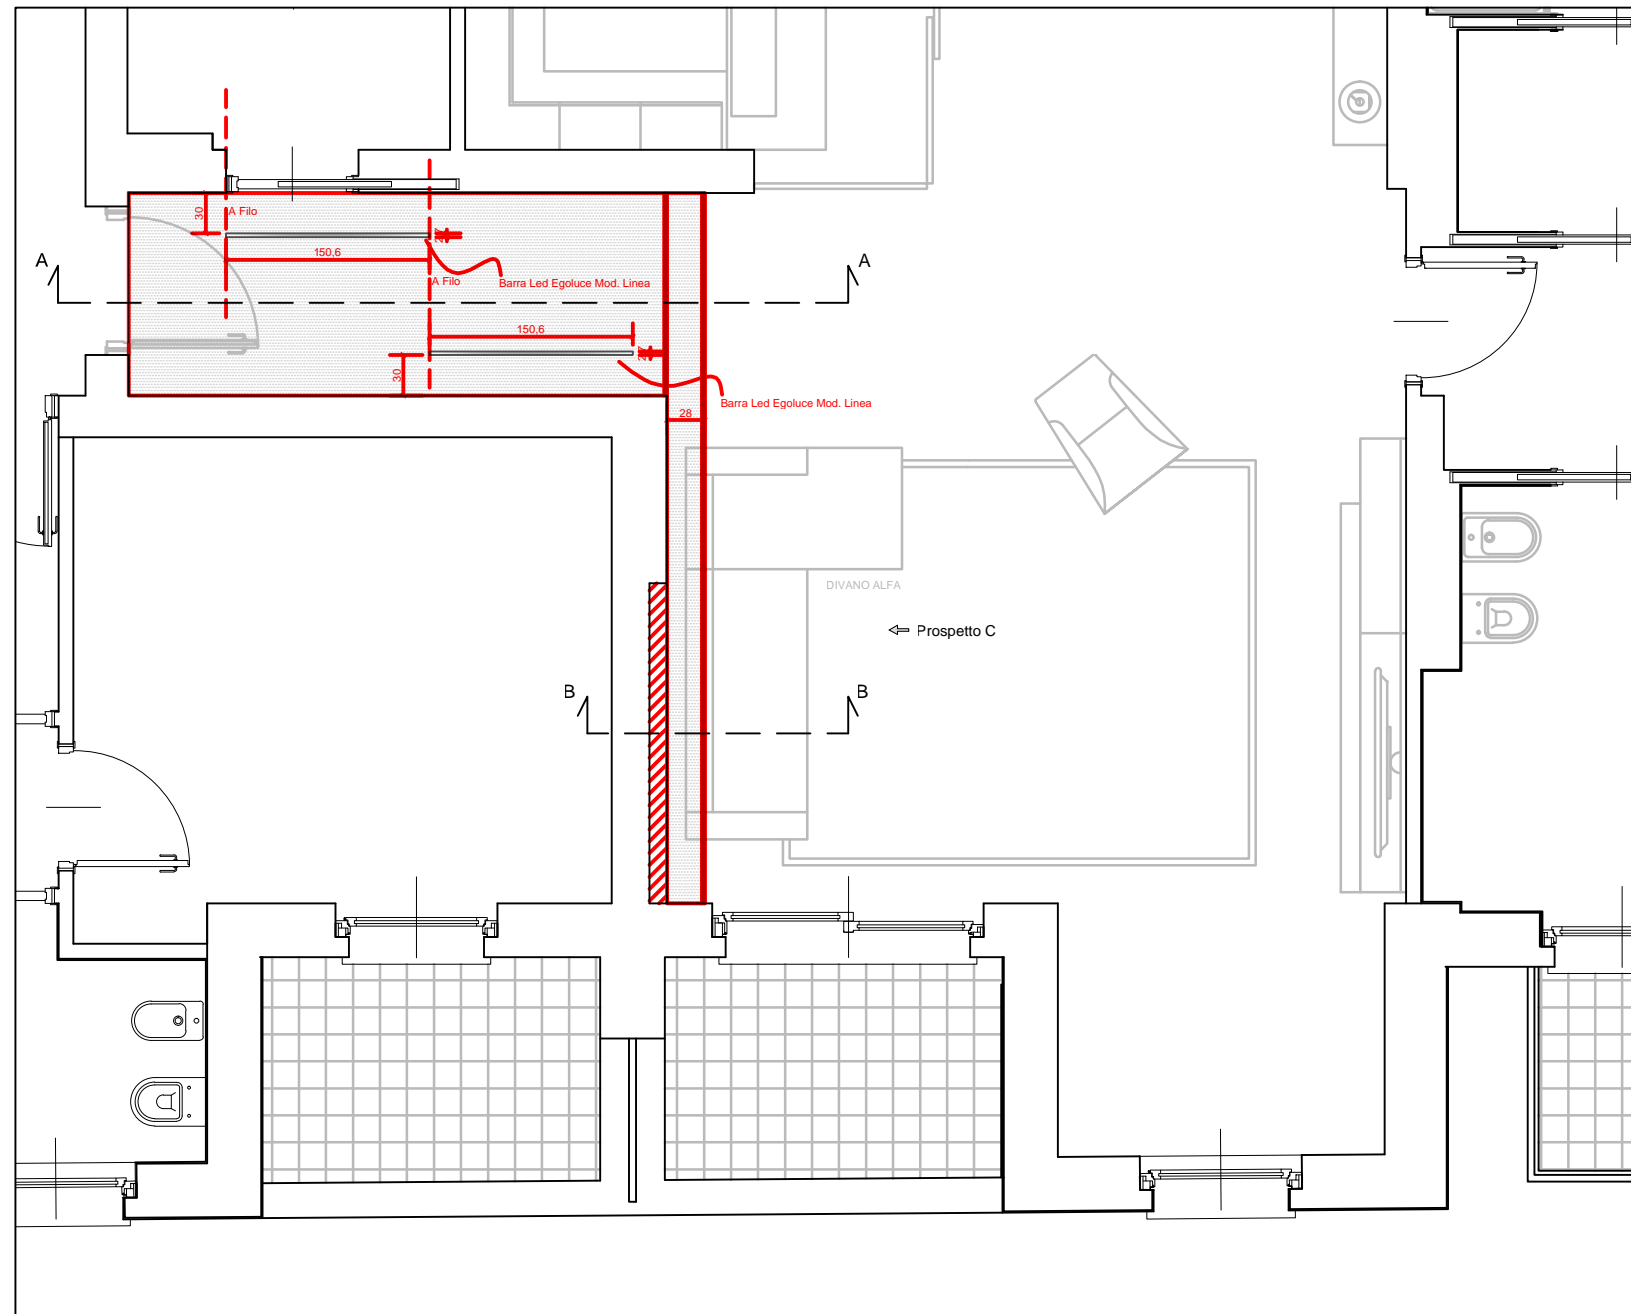

Sezione B - B



Prospetto C

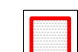LEGENDA:

-  Punto luce a parete
-  Parete da foderare
-  Controsoffitto in pianta ed alzato
-  Quote relative al controsoffitto
-  Controsoffitto in sezione

COMMENTO:

- 1 - Punto luce a parete esistente. Prevedere interruttore in posizione adeguata nel rispetto dell'impianto elettrico generale già definito.
- 2 - Punto luce a parete per barre led da posizionare sopra la mensola in cartongesso (marca e modello dei led attualmente non definito). Prevedere interruttore in posizione adeguata nel rispetto dell'impianto elettrico generale già definito.

cavallini LINEA C Corso Milano 6 - 20814 - Varedo - Mb - I ITALY
 Tel. +39 0362 580566 - Fax +39 0362 554900
 www.cavallinilineac.com - info@cavallinilineac.com
 Xilo è un marchio di mobili prodotti e distribuiti da Cavallini Linea C: www.xilo.it - info@xilo.it

Tavola n° : 1

Data :

Agg. al:

Committente : Oggetto : Controsoffitto ingresso

Scala: 1 : 20

Firma per accettazione:

Progetto riservato - non cedibile

N.B.

1 - TUTTE LE MISURE SI RIFERISCONO A PARETI E PAVIMENTO FINITI

2 - OGNI VARIAZIONE E/O AGGIUNTA RISPETTO AL PRESENTE DISEGNO, VA COMUNICATA PER ISCRITTO