## Tipologie armadi

N.B.: ulteriori ripiani e chiusura con serratura a richiesta con sovrapprezzo (vedi preventivo)

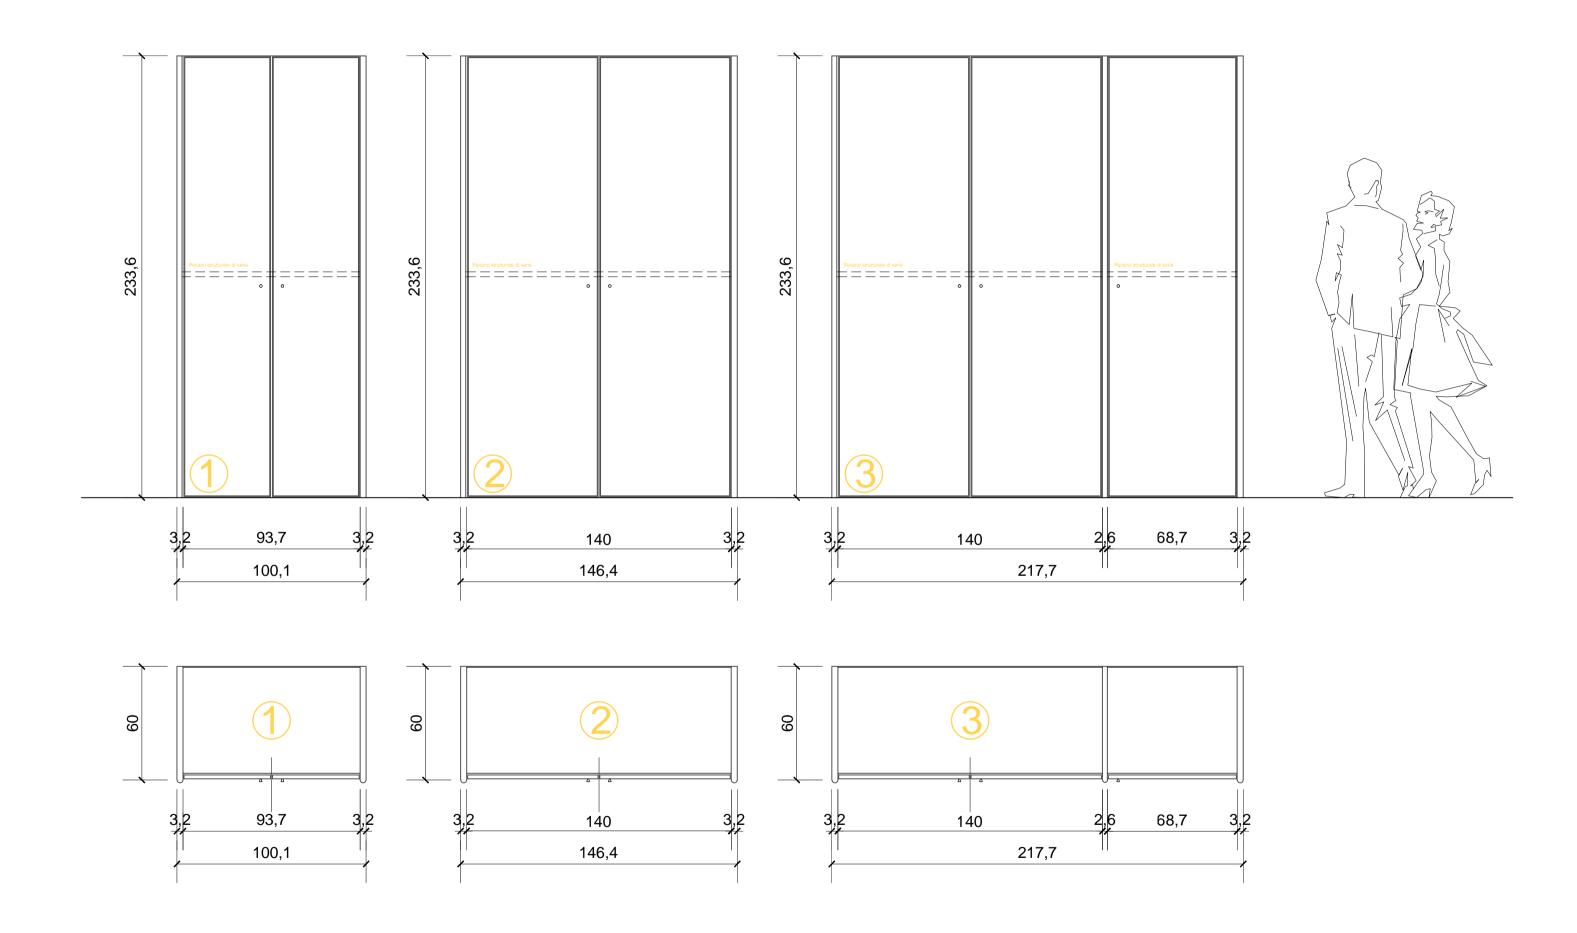




Tavola n°: 2 Scala: 1:20 Data: Committente: Comune di Peschiera Borromeo Oggetto: Arredamento Cittadella della musica Progetto riservato - non cedibile

Corso Milano 6 - 20039 - Varedo - Milano - I TALY - Tel. +39 0362 580566 - Fax +39 0362 554900 - www.cavallinilineac.com - info@cavallinilineac.com / Xilo è un marchio di mobili prodotti e distribuiti da Cavallini Linea C : www.xilo.it - info@xilo.it