


PIANTA PIANO TERRA - STATO DI PROGETTO

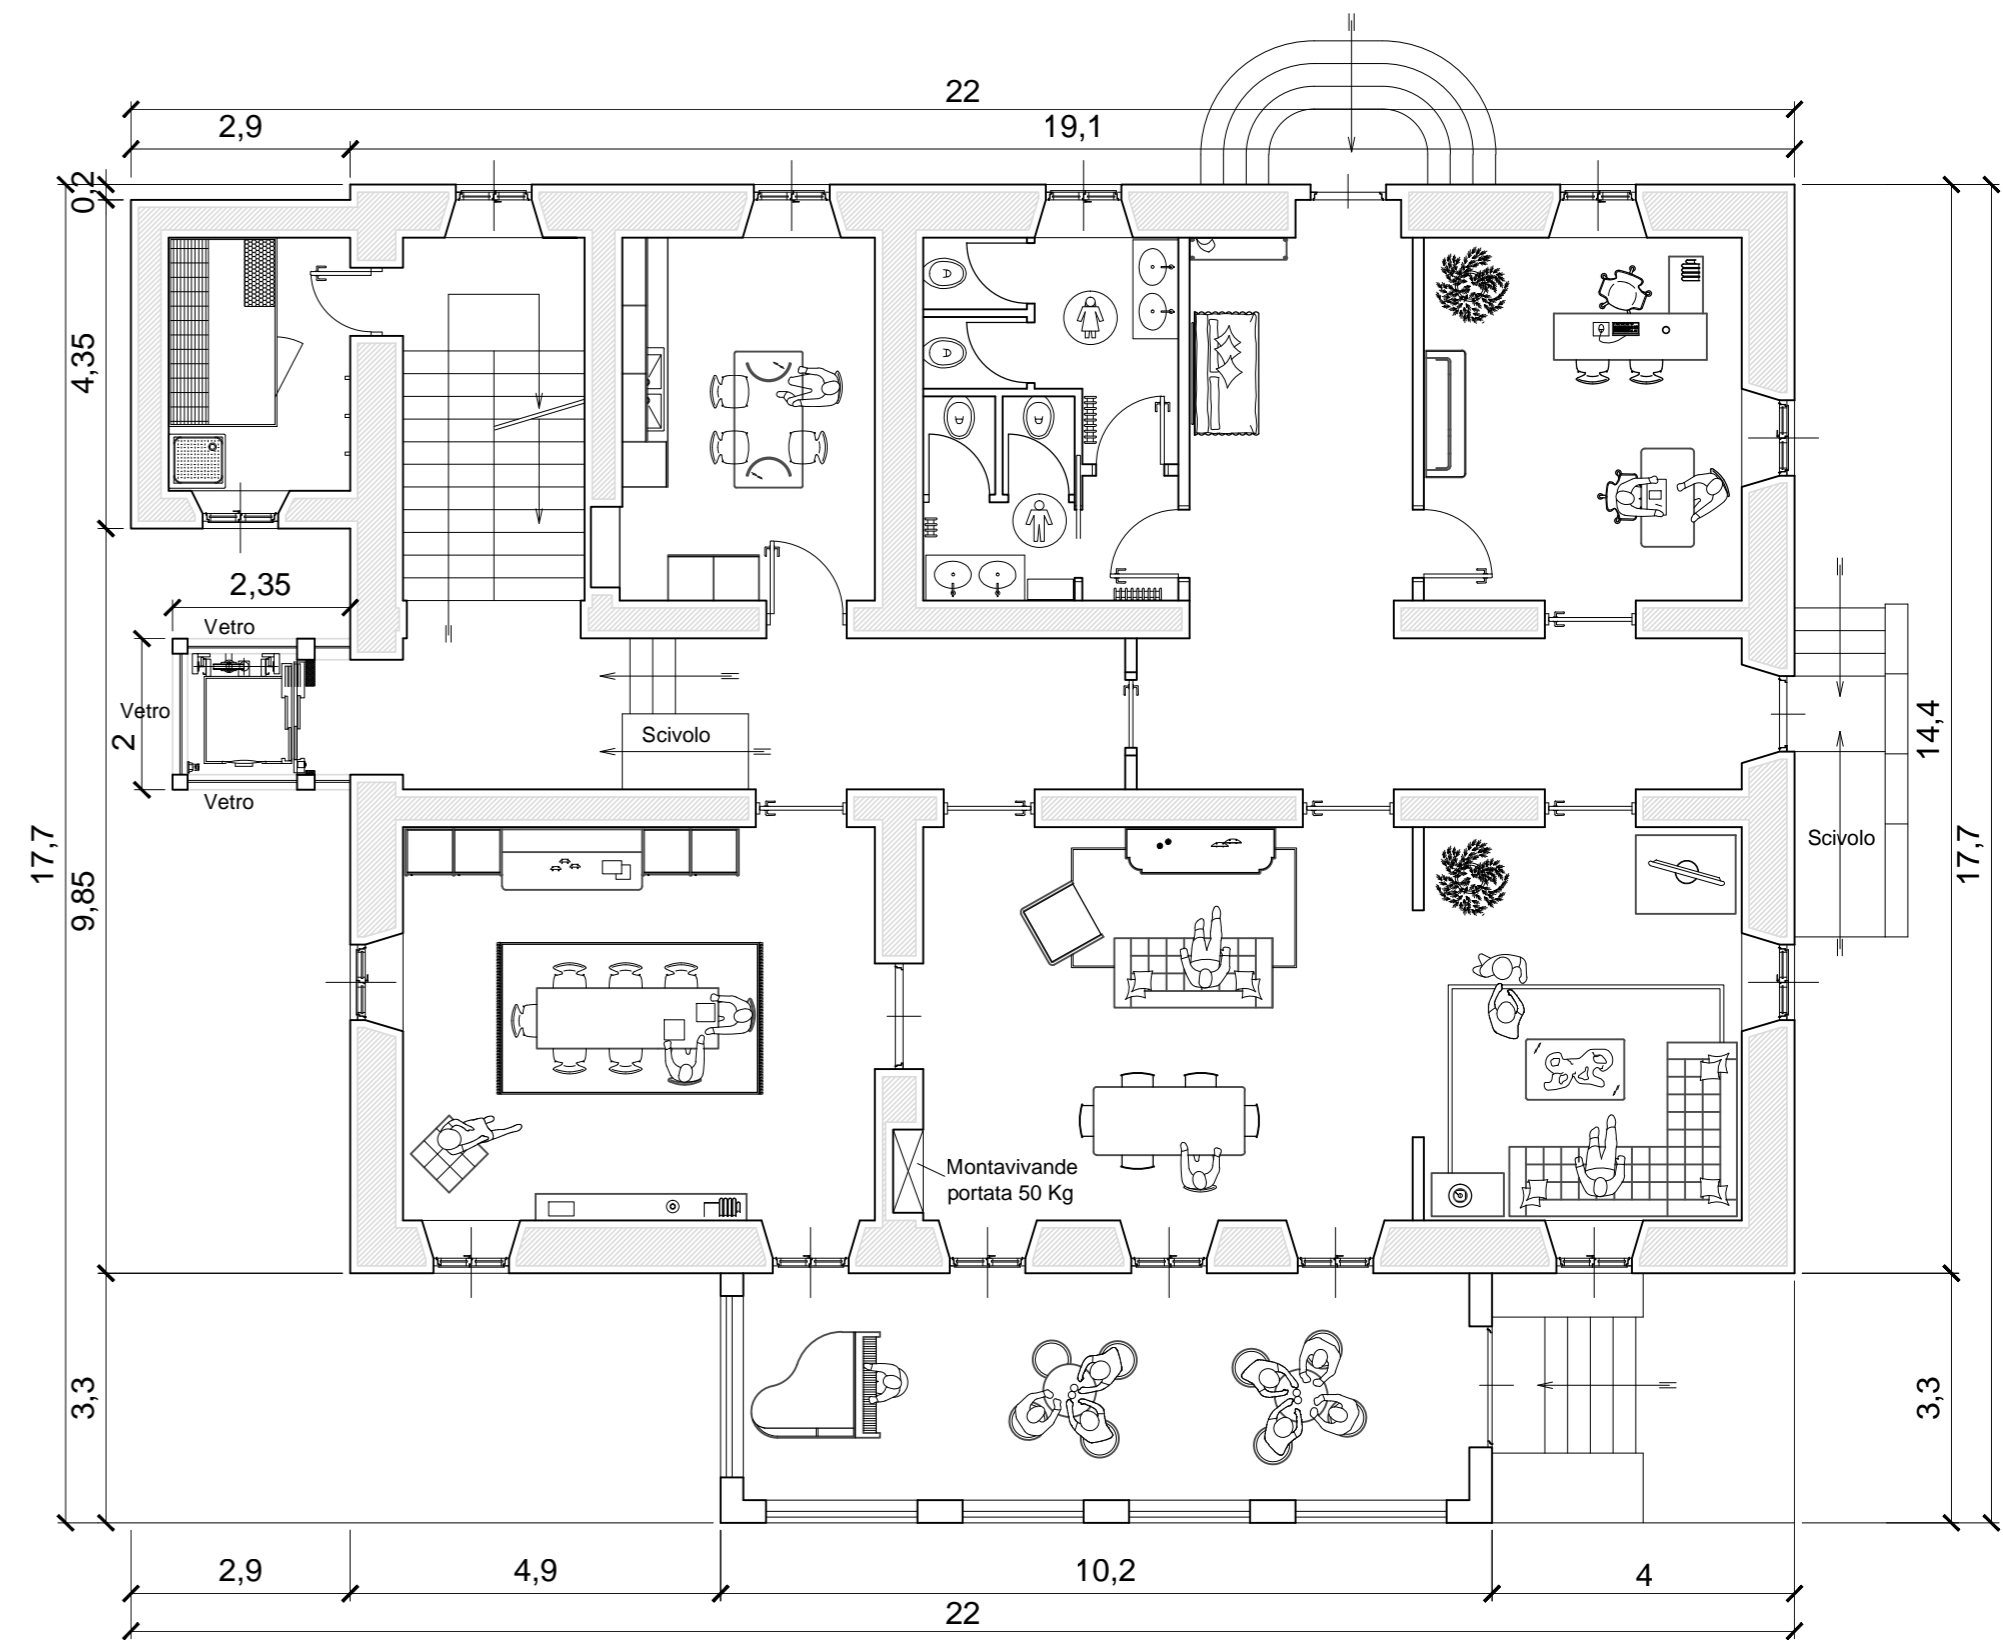

PIANTA PIANO TERRA - STATO DI PROGETTO CON ARREDO

- Legenda**
- Demolire
 - Costruire