


LT UNI basi e colonne in rovere sbiancato, pensili M+ Panna




Prospetto A

LT UNI basi e colonne in rovere sbiancato, pensili M+ Panna

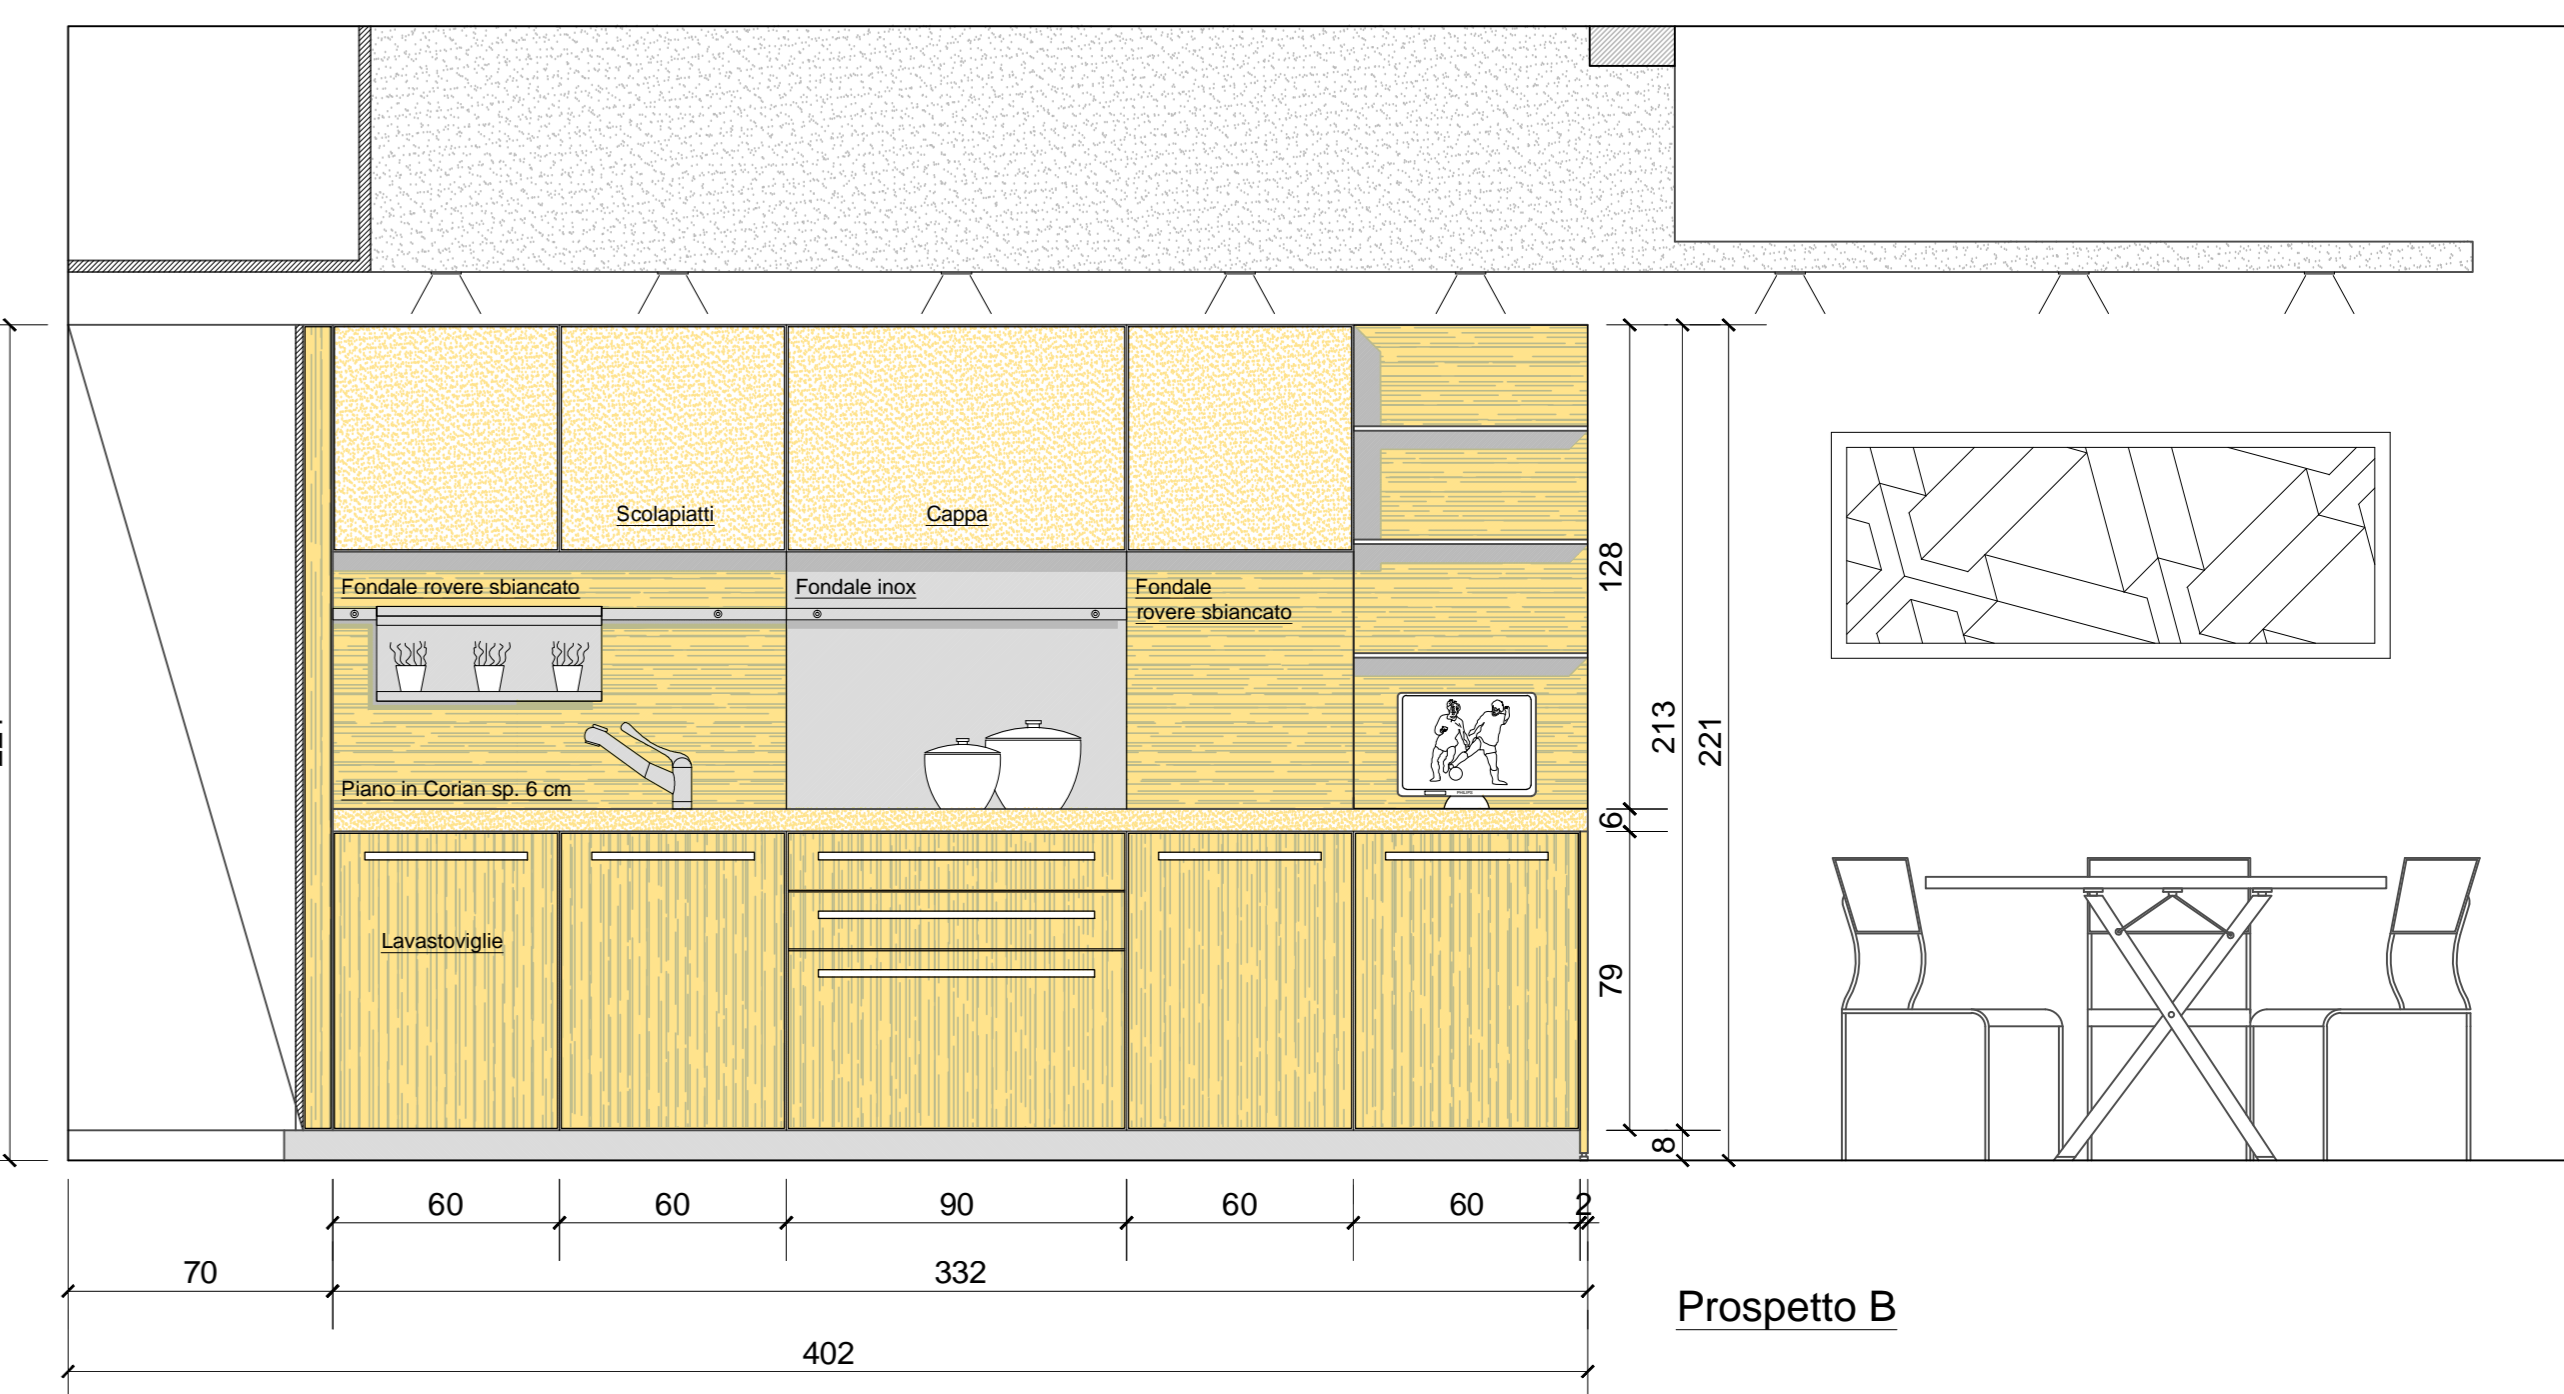

Prospetto B

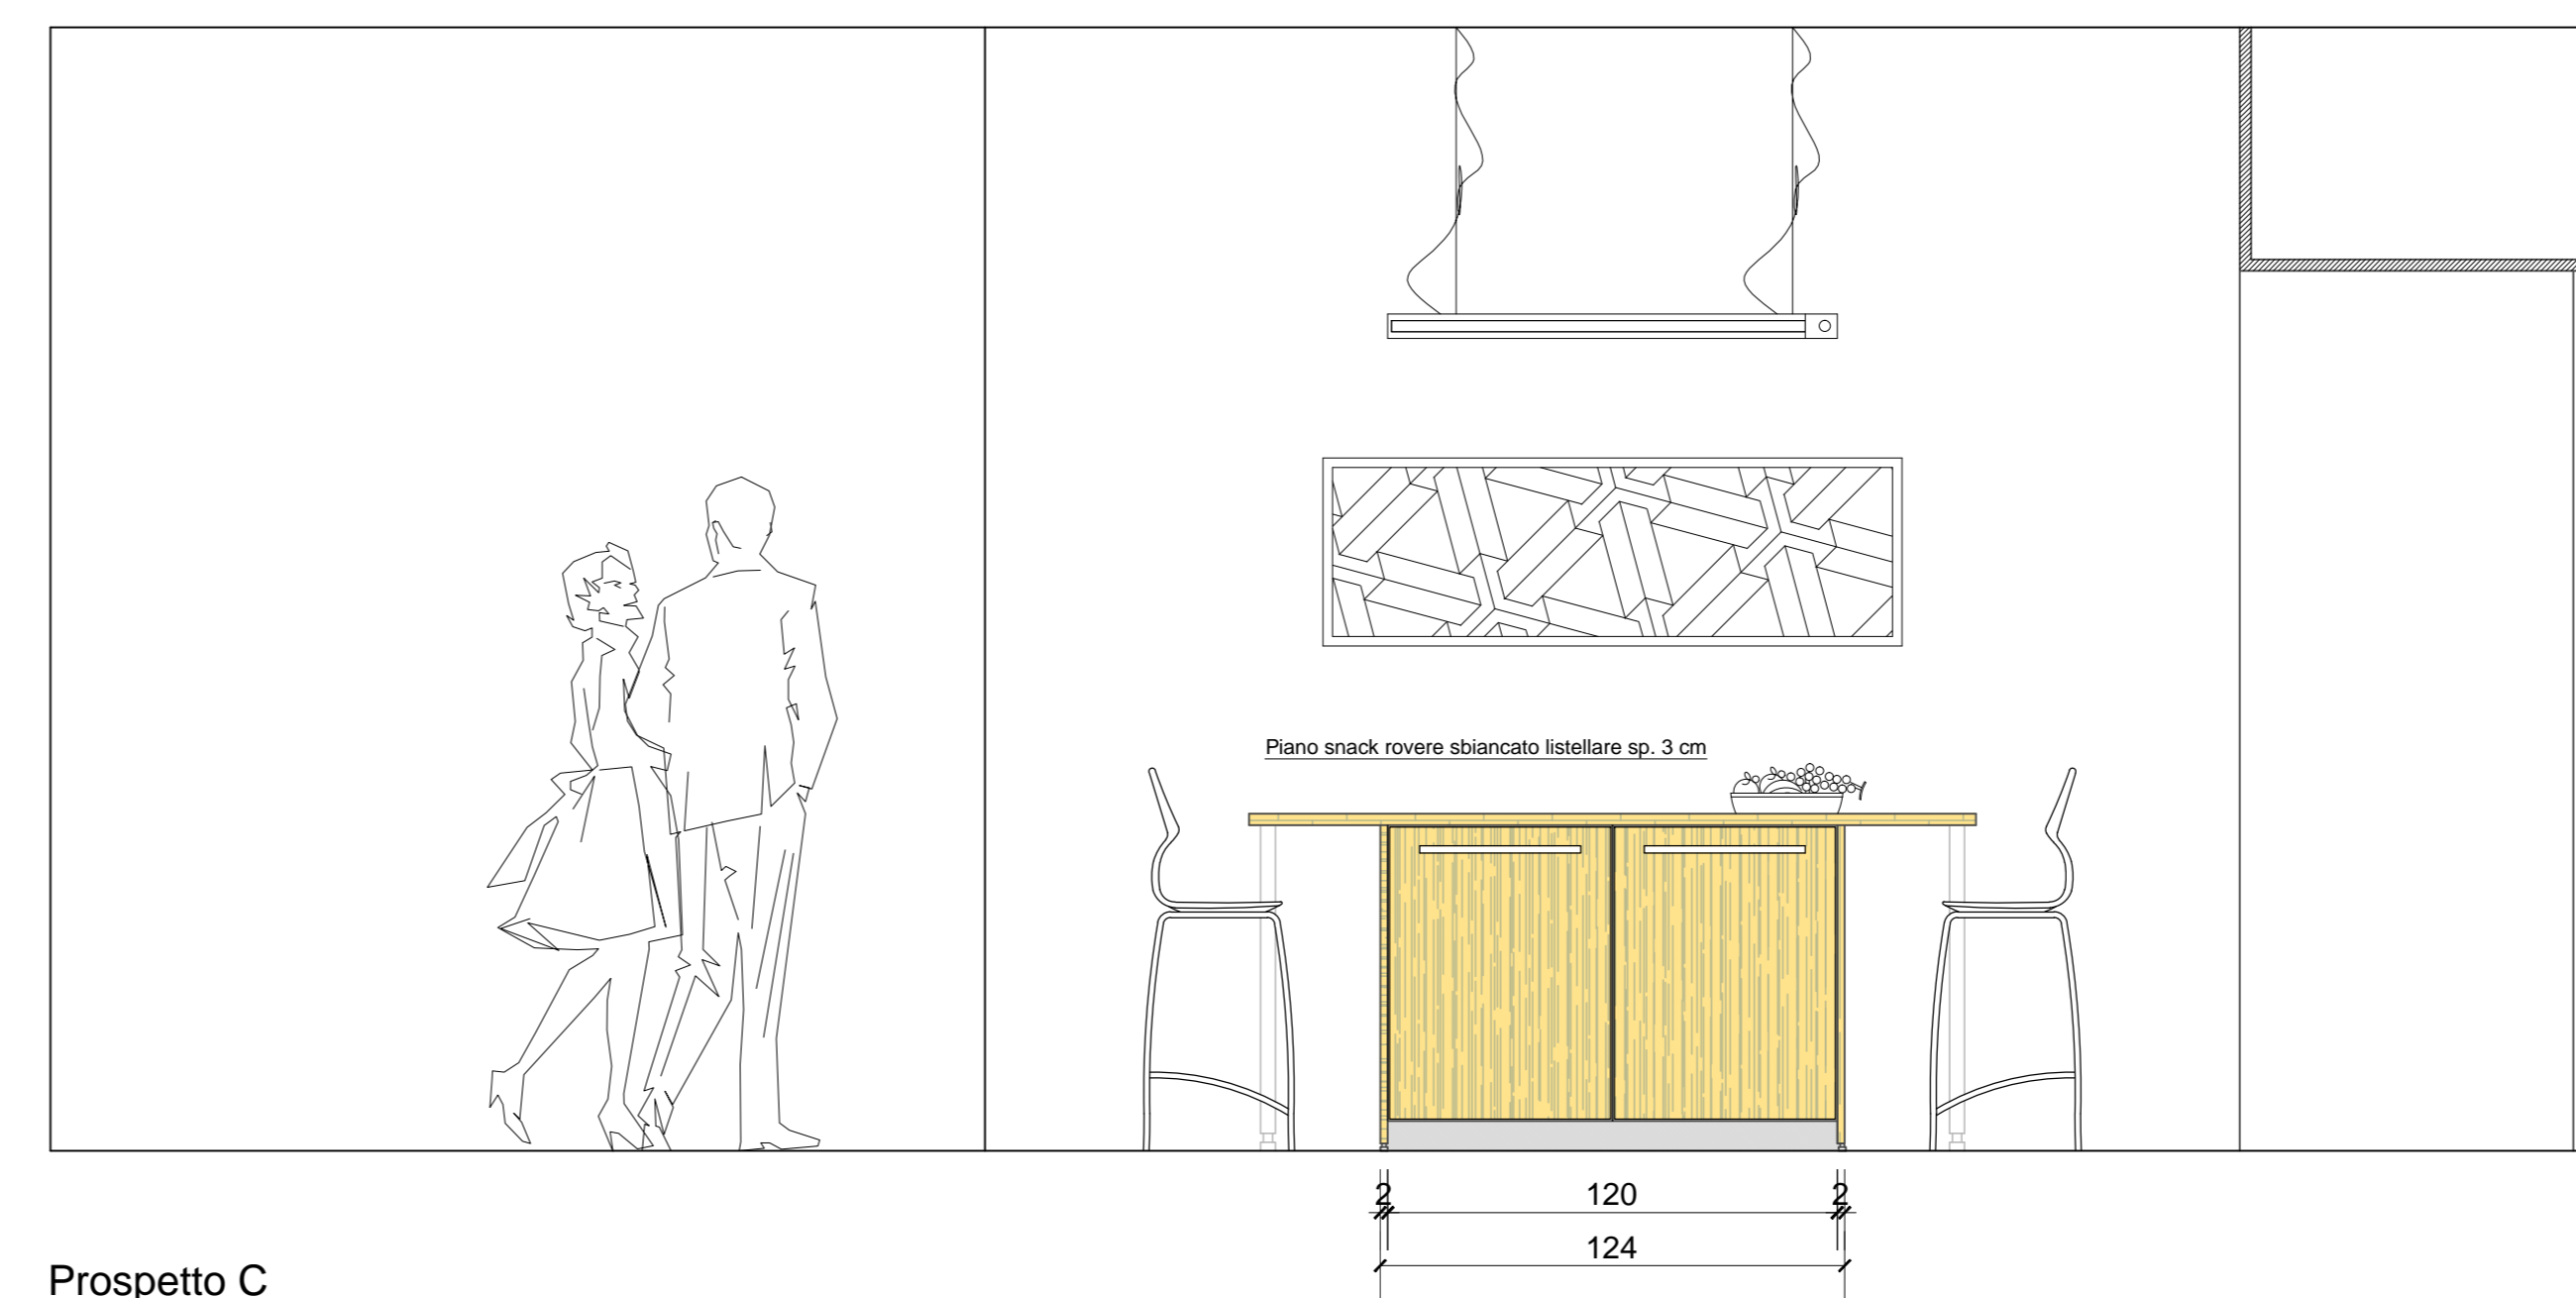

Prospetto C

cavallini
LINEA C
 Corso Milano 6 - 20039 - Varedo - Milano - I ITALY
 Tel. +39 0362 580566 - Fax +39 0362 554900
 www.cavallinilineac.com - info@cavallinilineac.com

Tavola n° : 2

Data :

Agg. al:

Committente :

Oggetto : Cucina Boffi LT UNI

Scala : 1 : 20

Progetto riservato - non cedibile

Firma per accettazione:

.....