


PIANTA PIANO INTERRATO - STATO DI PROGETTO

Legenda

- Demolire
- Costruire

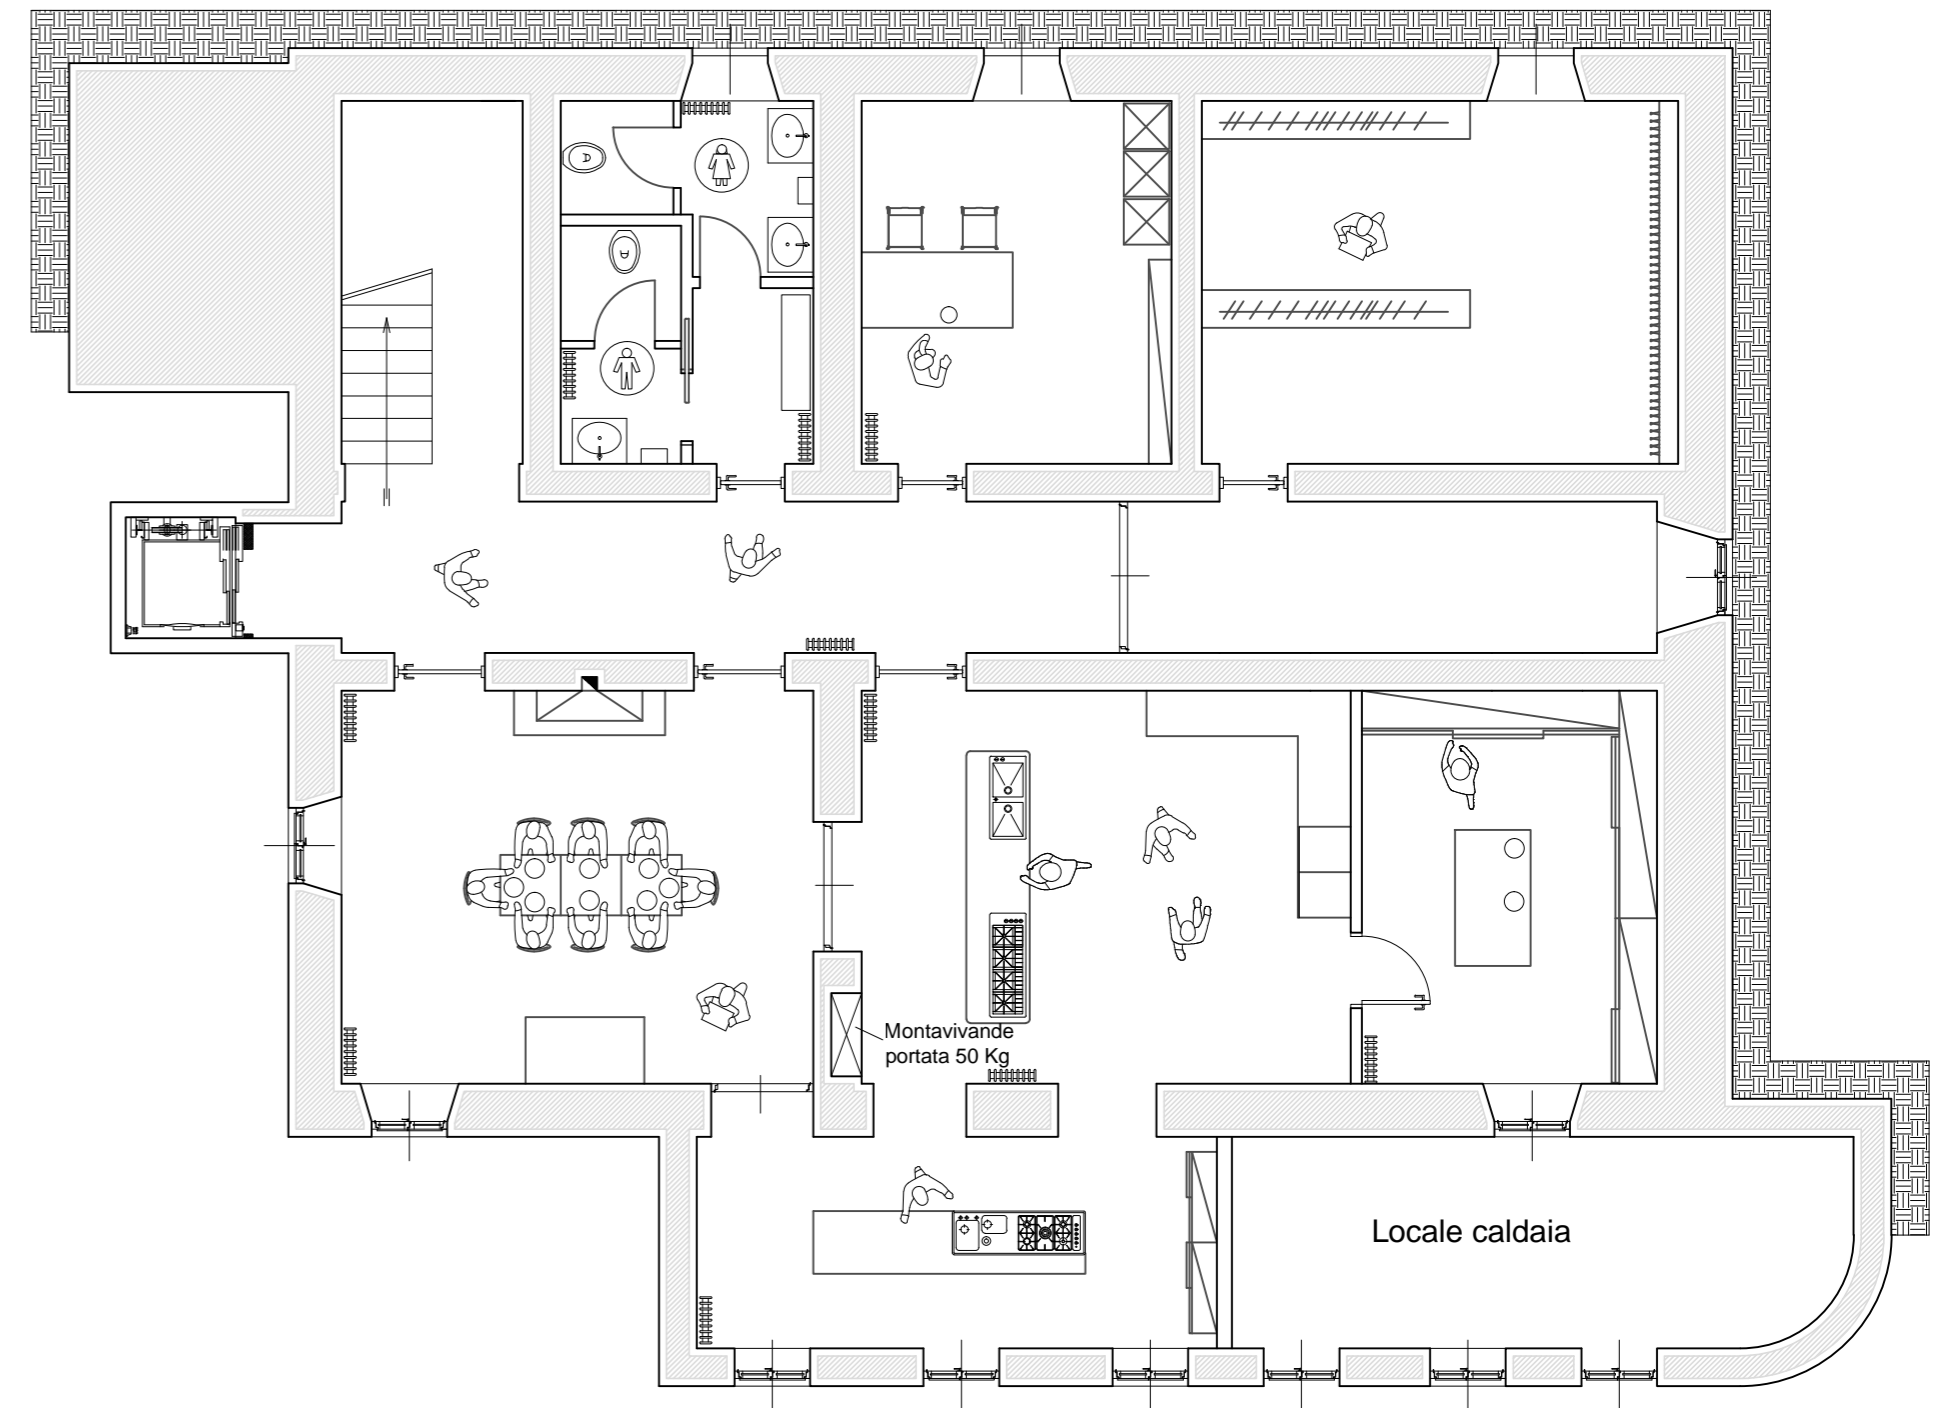

PIANTA PIANO INTERRATO - STATO DI PROGETTO CON ARREDO