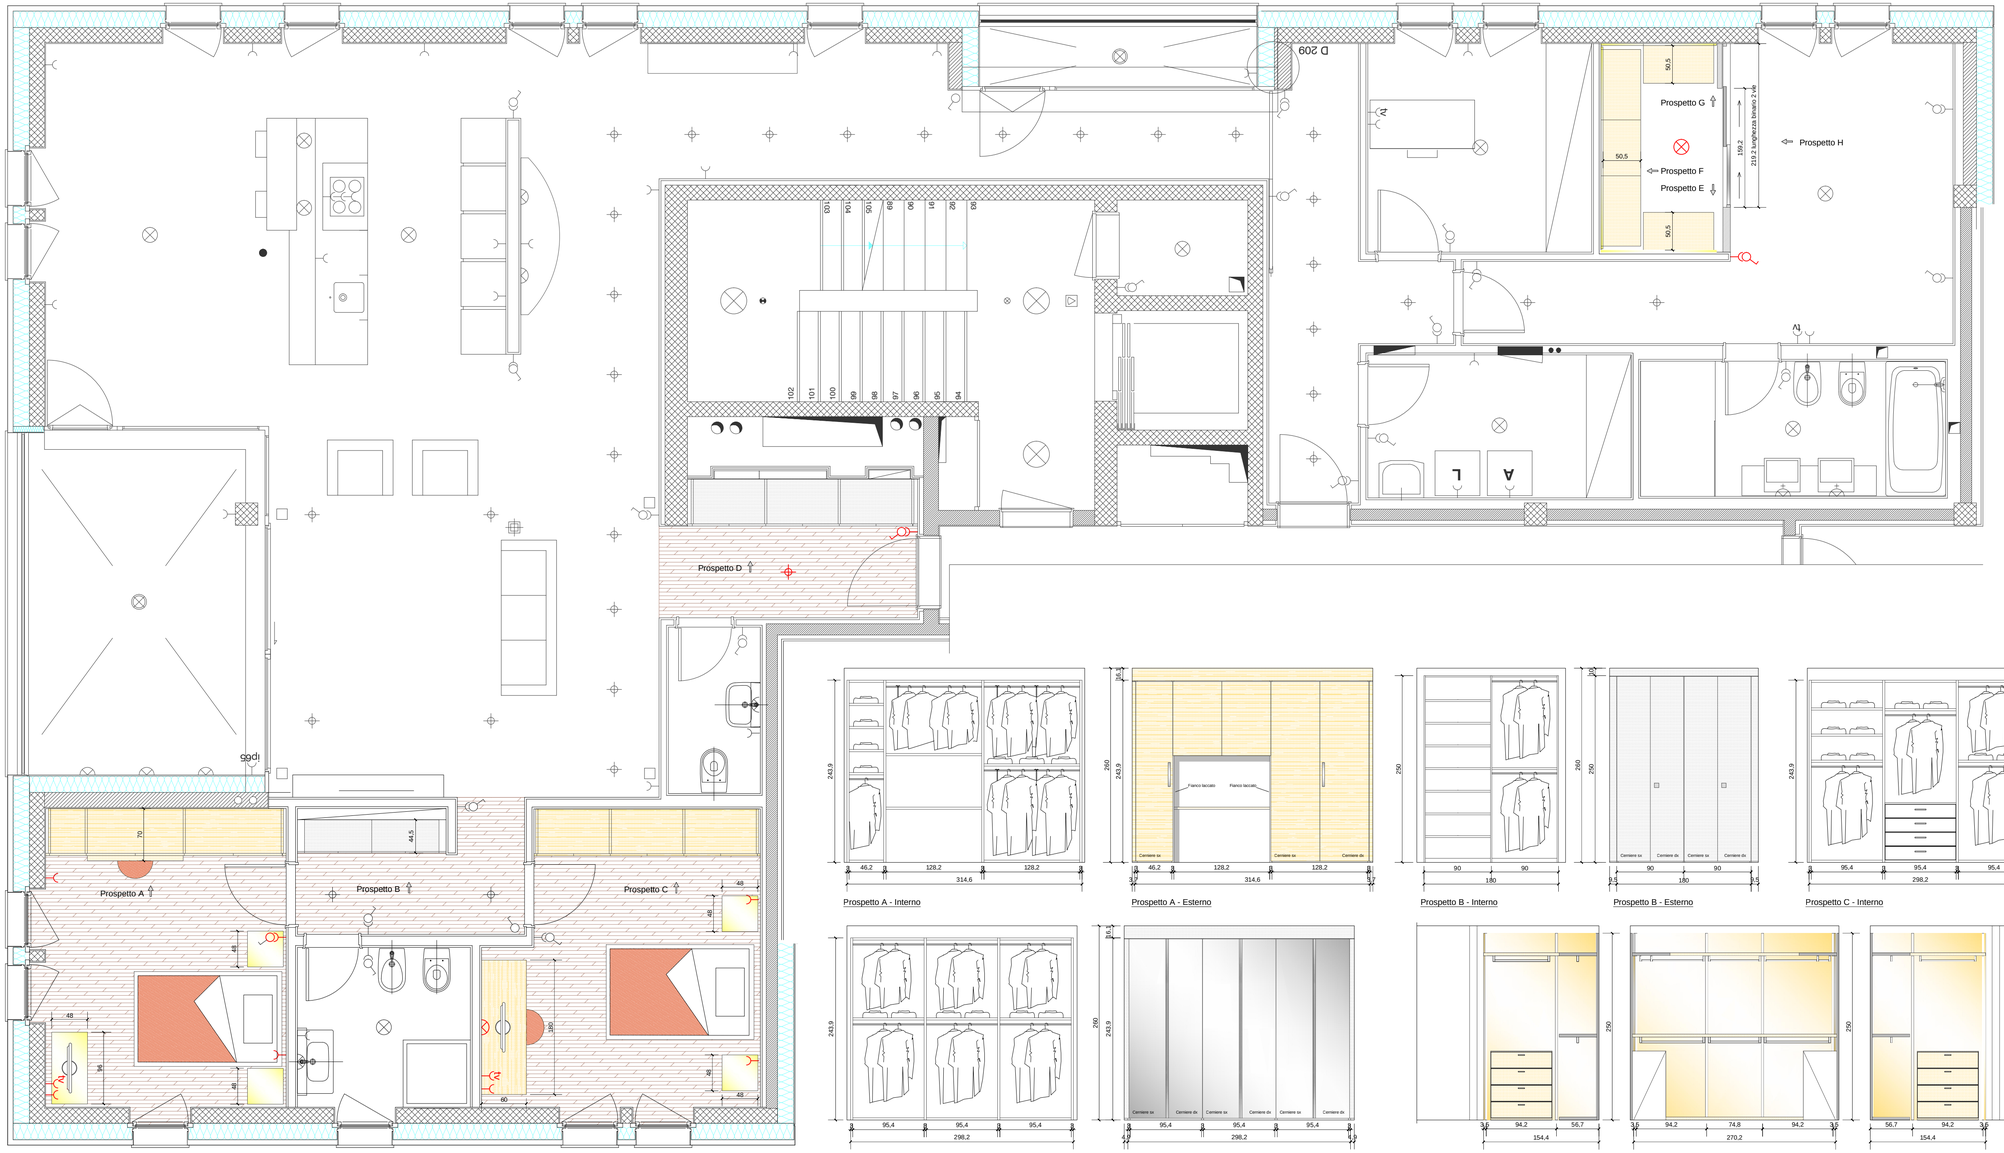

Prospetto A - Interno

Prospetto A - Esterno

Prospetto B - Interno

Prospetto B - Esterno

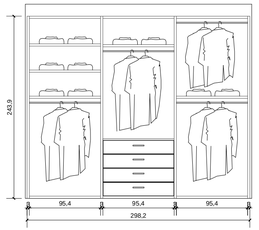

Prospetto C - Interno

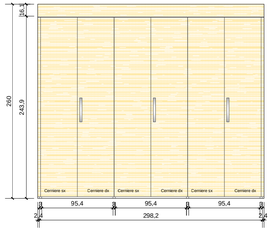

Prospetto C - Esterno

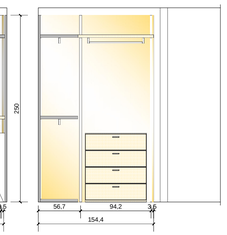

cavallini LINEA C
Corso Milano 6 - 20814 - Varedo - Mb - I TALY
Tel. +39 0362 580566 - Fax +39 0362 554900
www.cavallinilineac.com - info@cavallinilineac.com
Xlo è un marchio di mobili prodotti e distribuiti da Cavallini Linea C: www.xlo.it - info@xlo.it

Tavola n° : 1

Data :

Agg. al: .....

Committente :

Oggetto : Armadiature + cabina armadio

Scala : 1 : 20

Progetto riservato - non cedibile

Firma per accettazione:

.....