




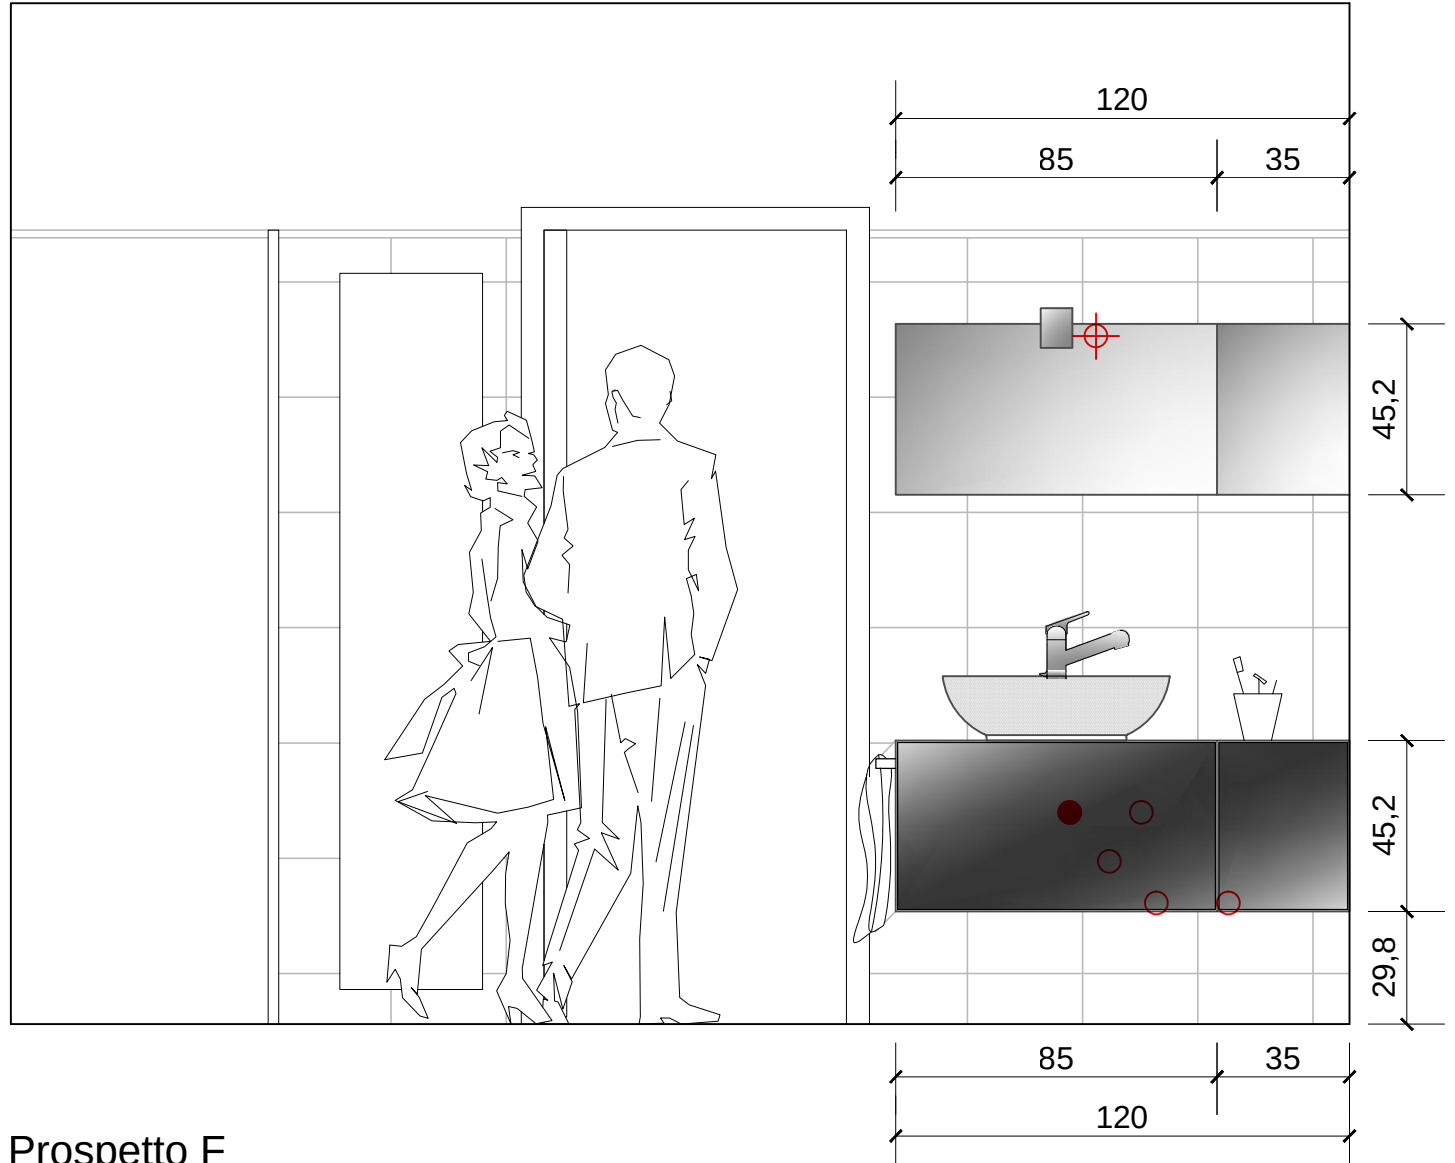


Prospetto F

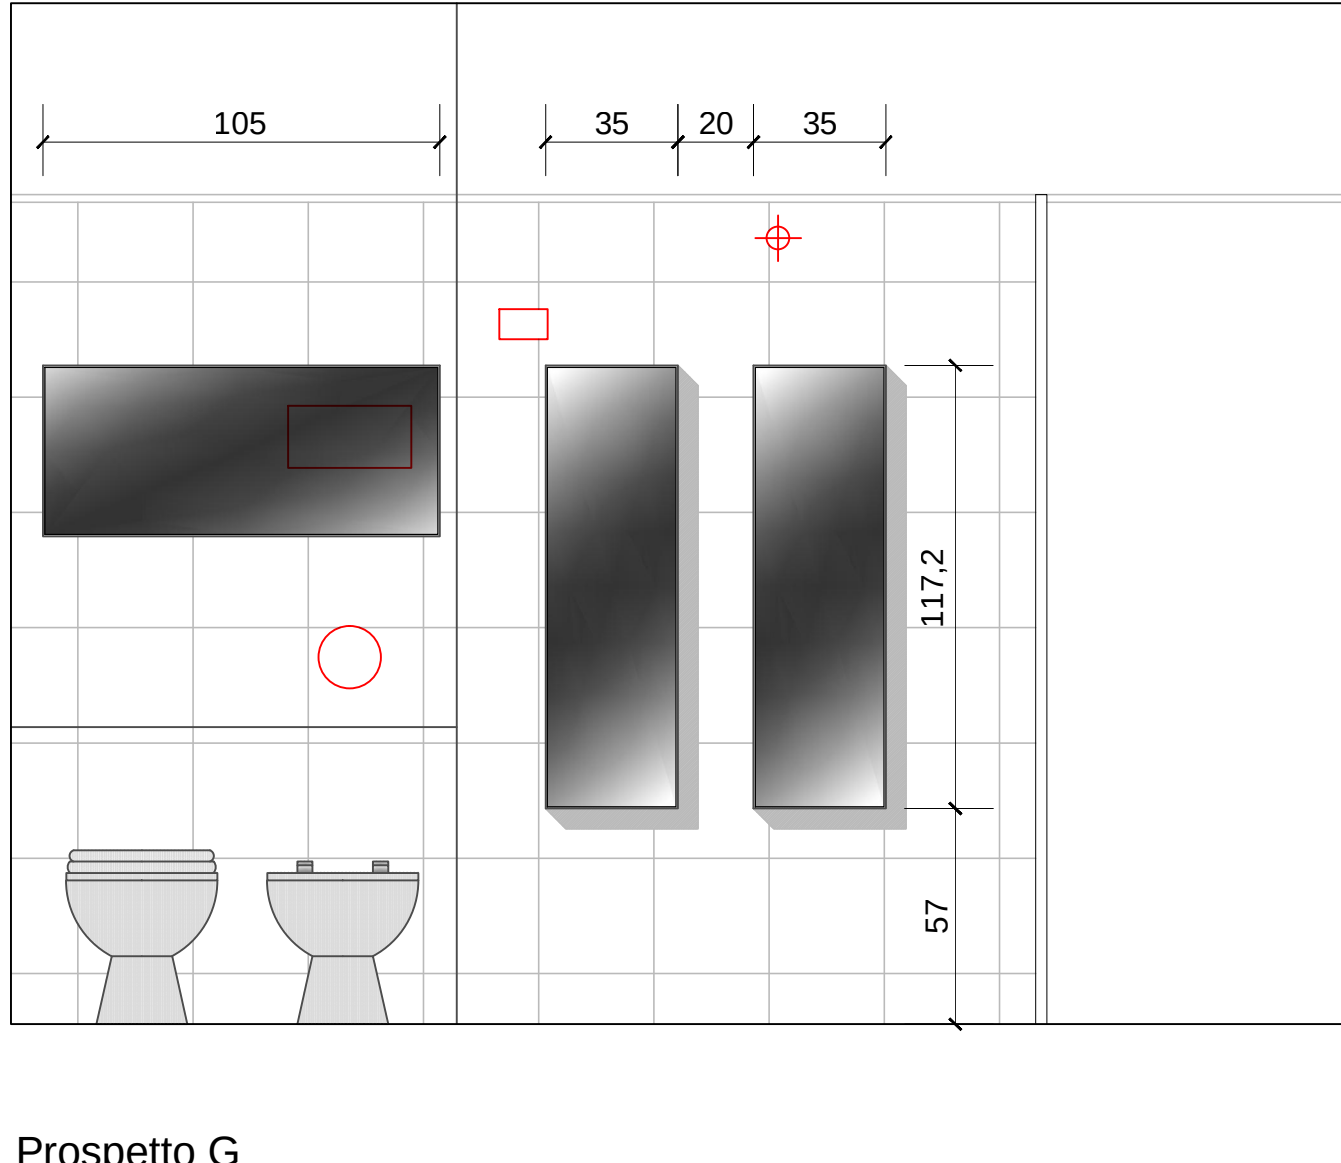



Prospetto G

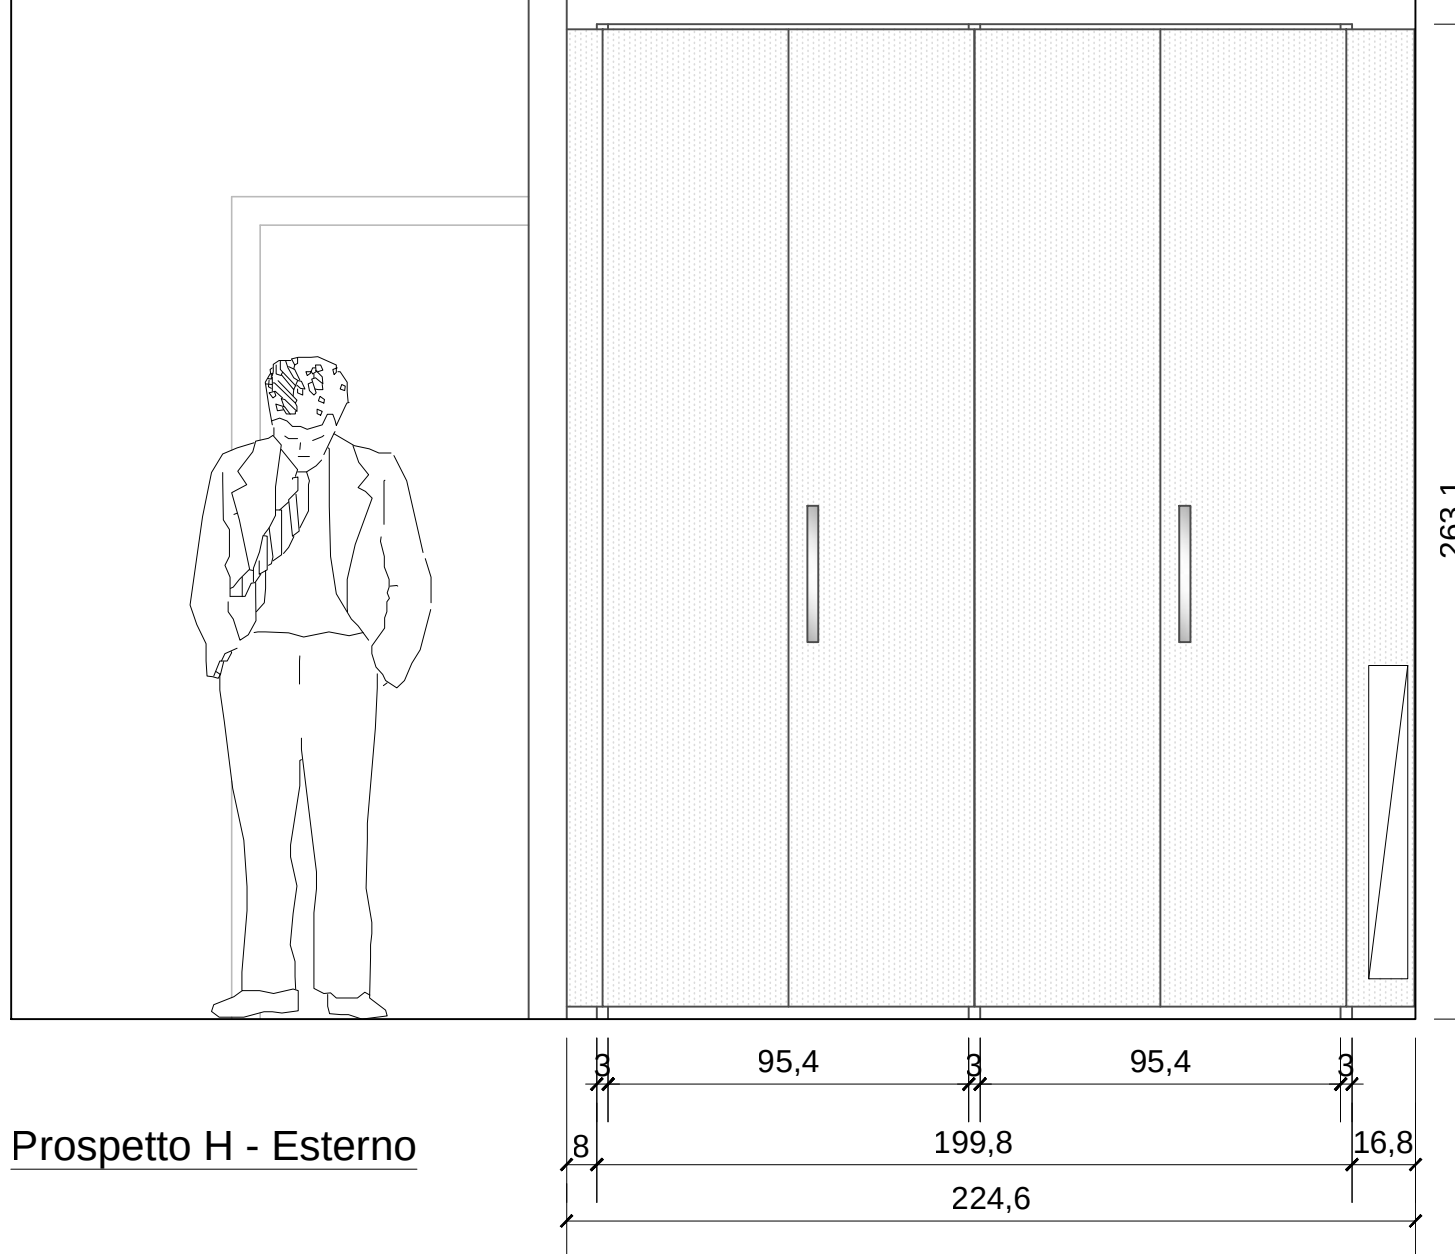


Prospetto H - Esterno

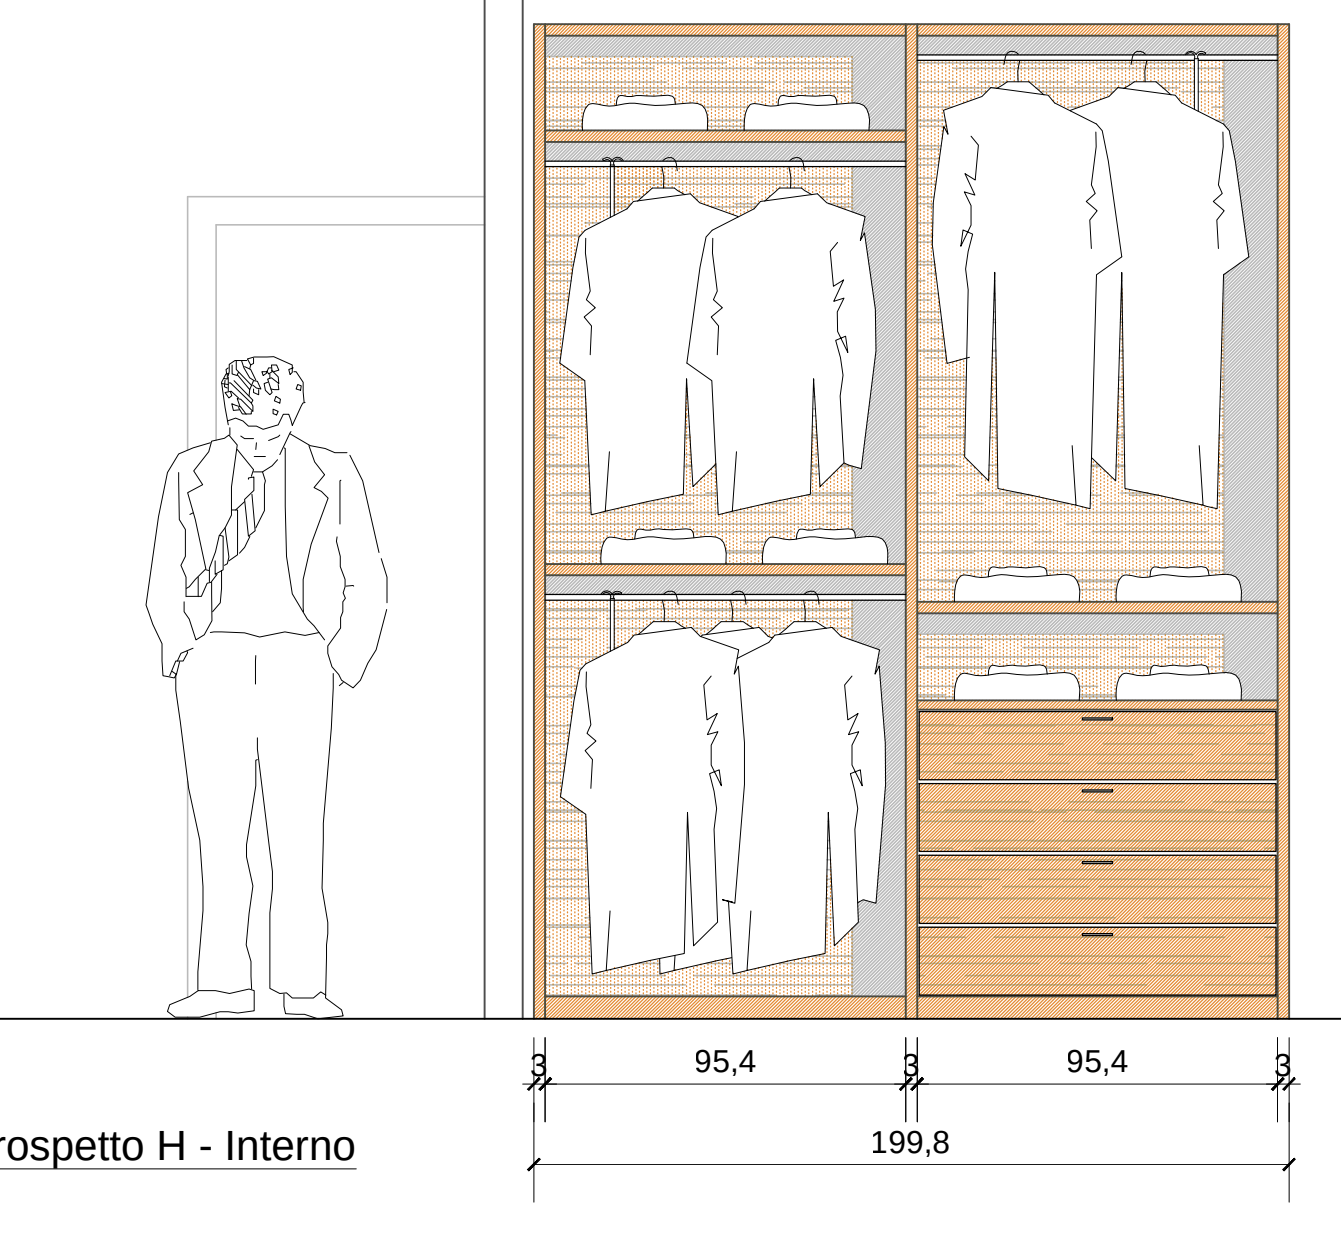


Prospetto H - Interno

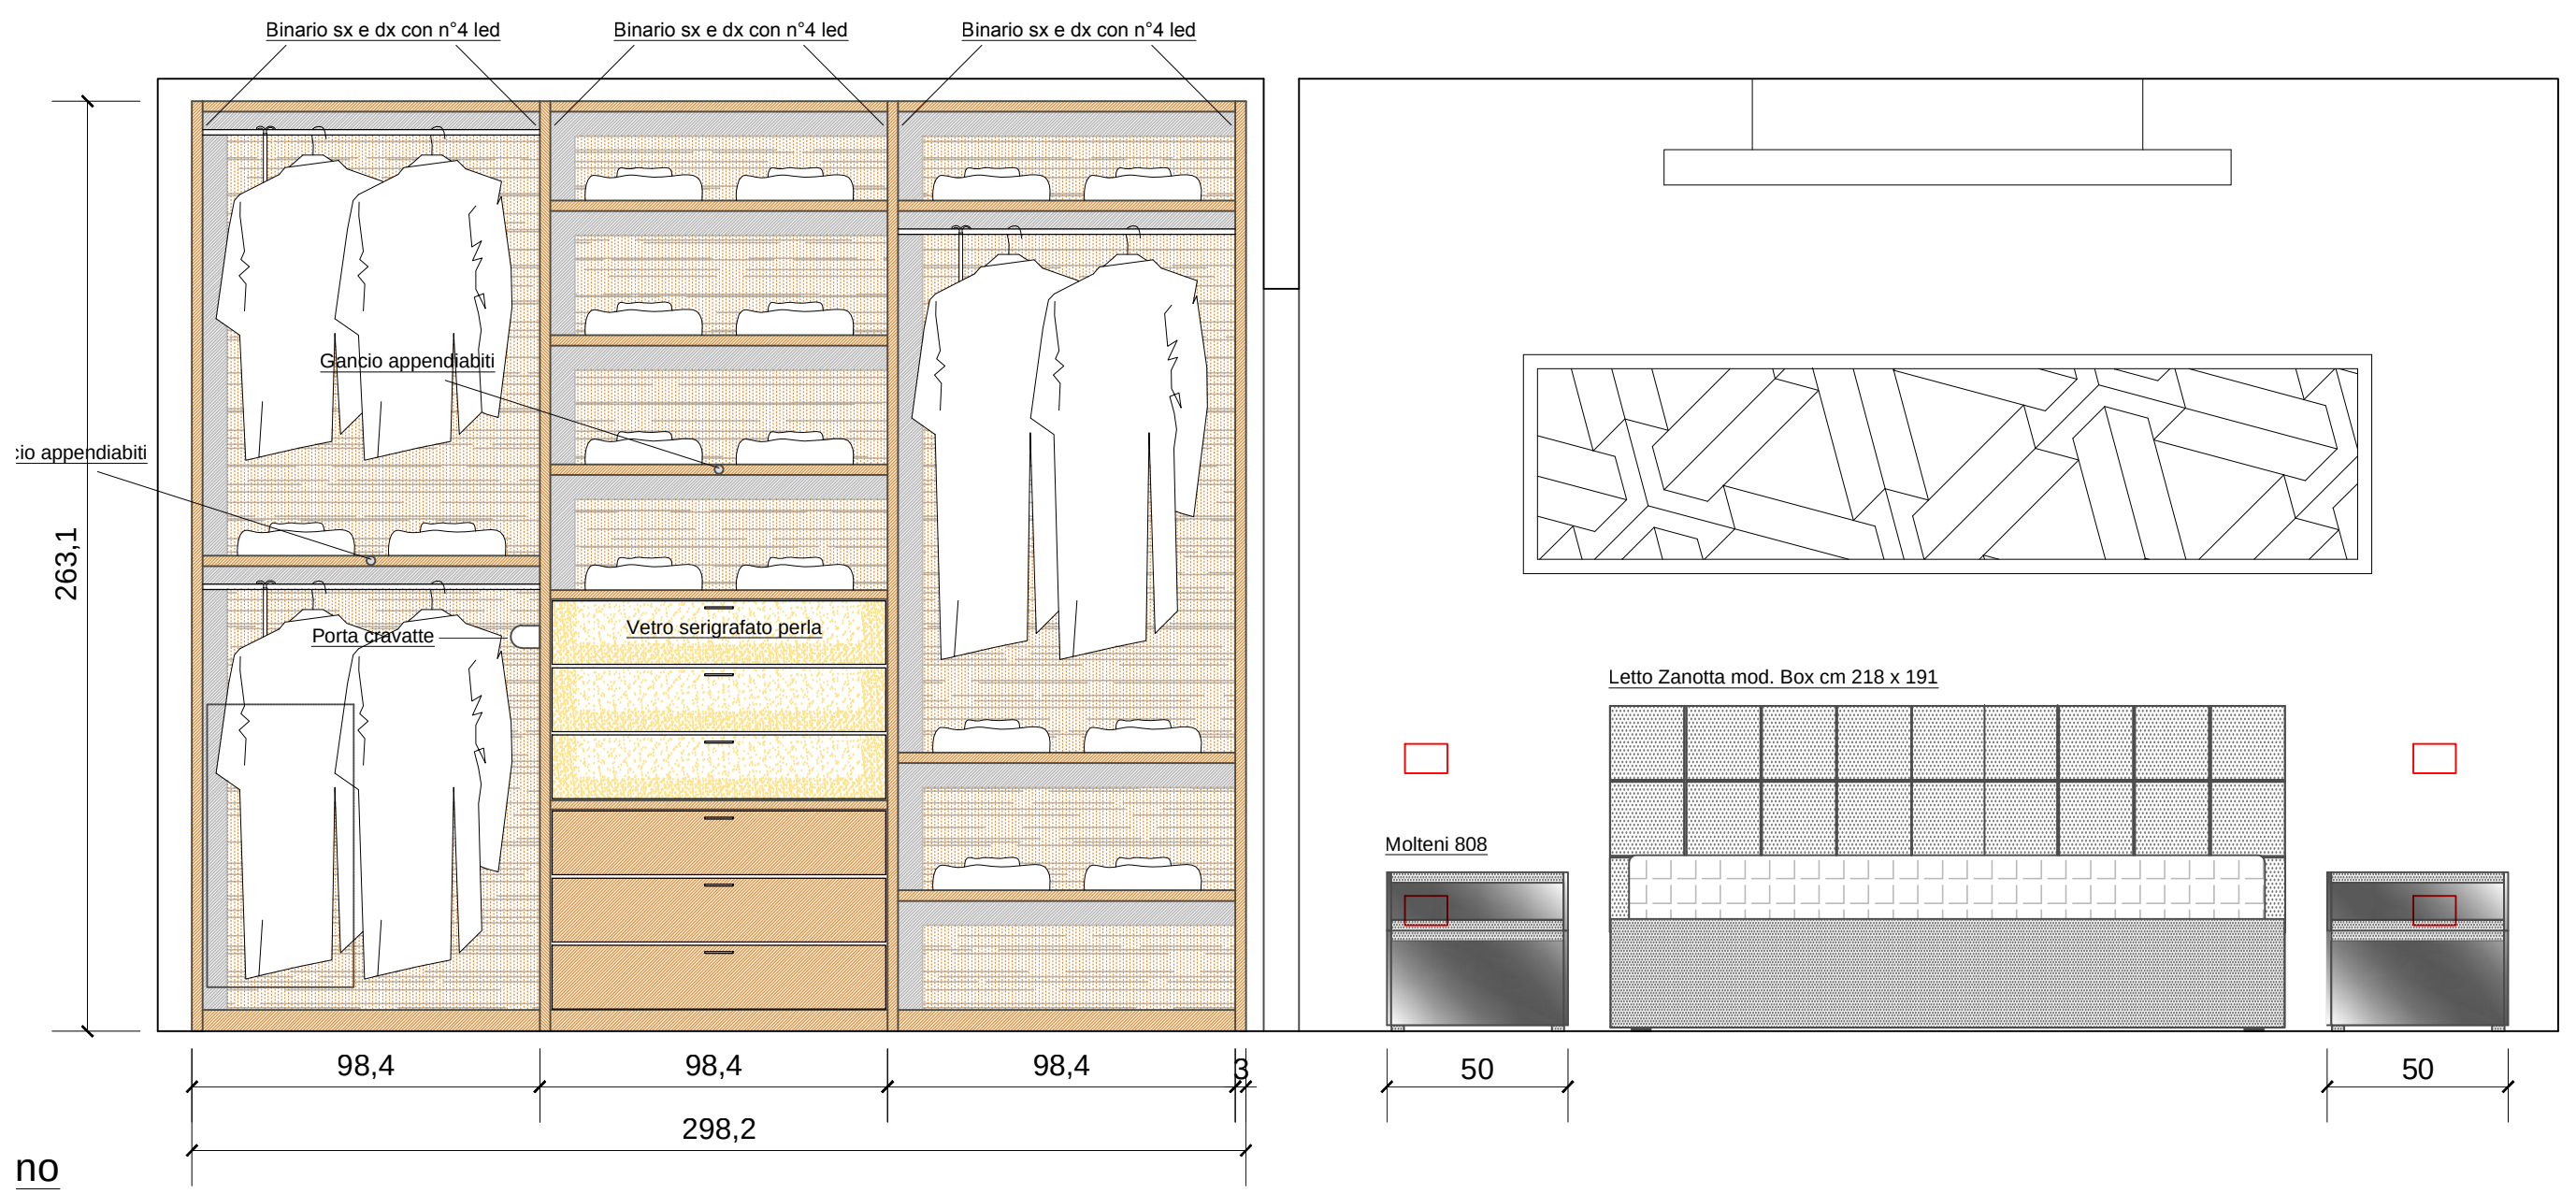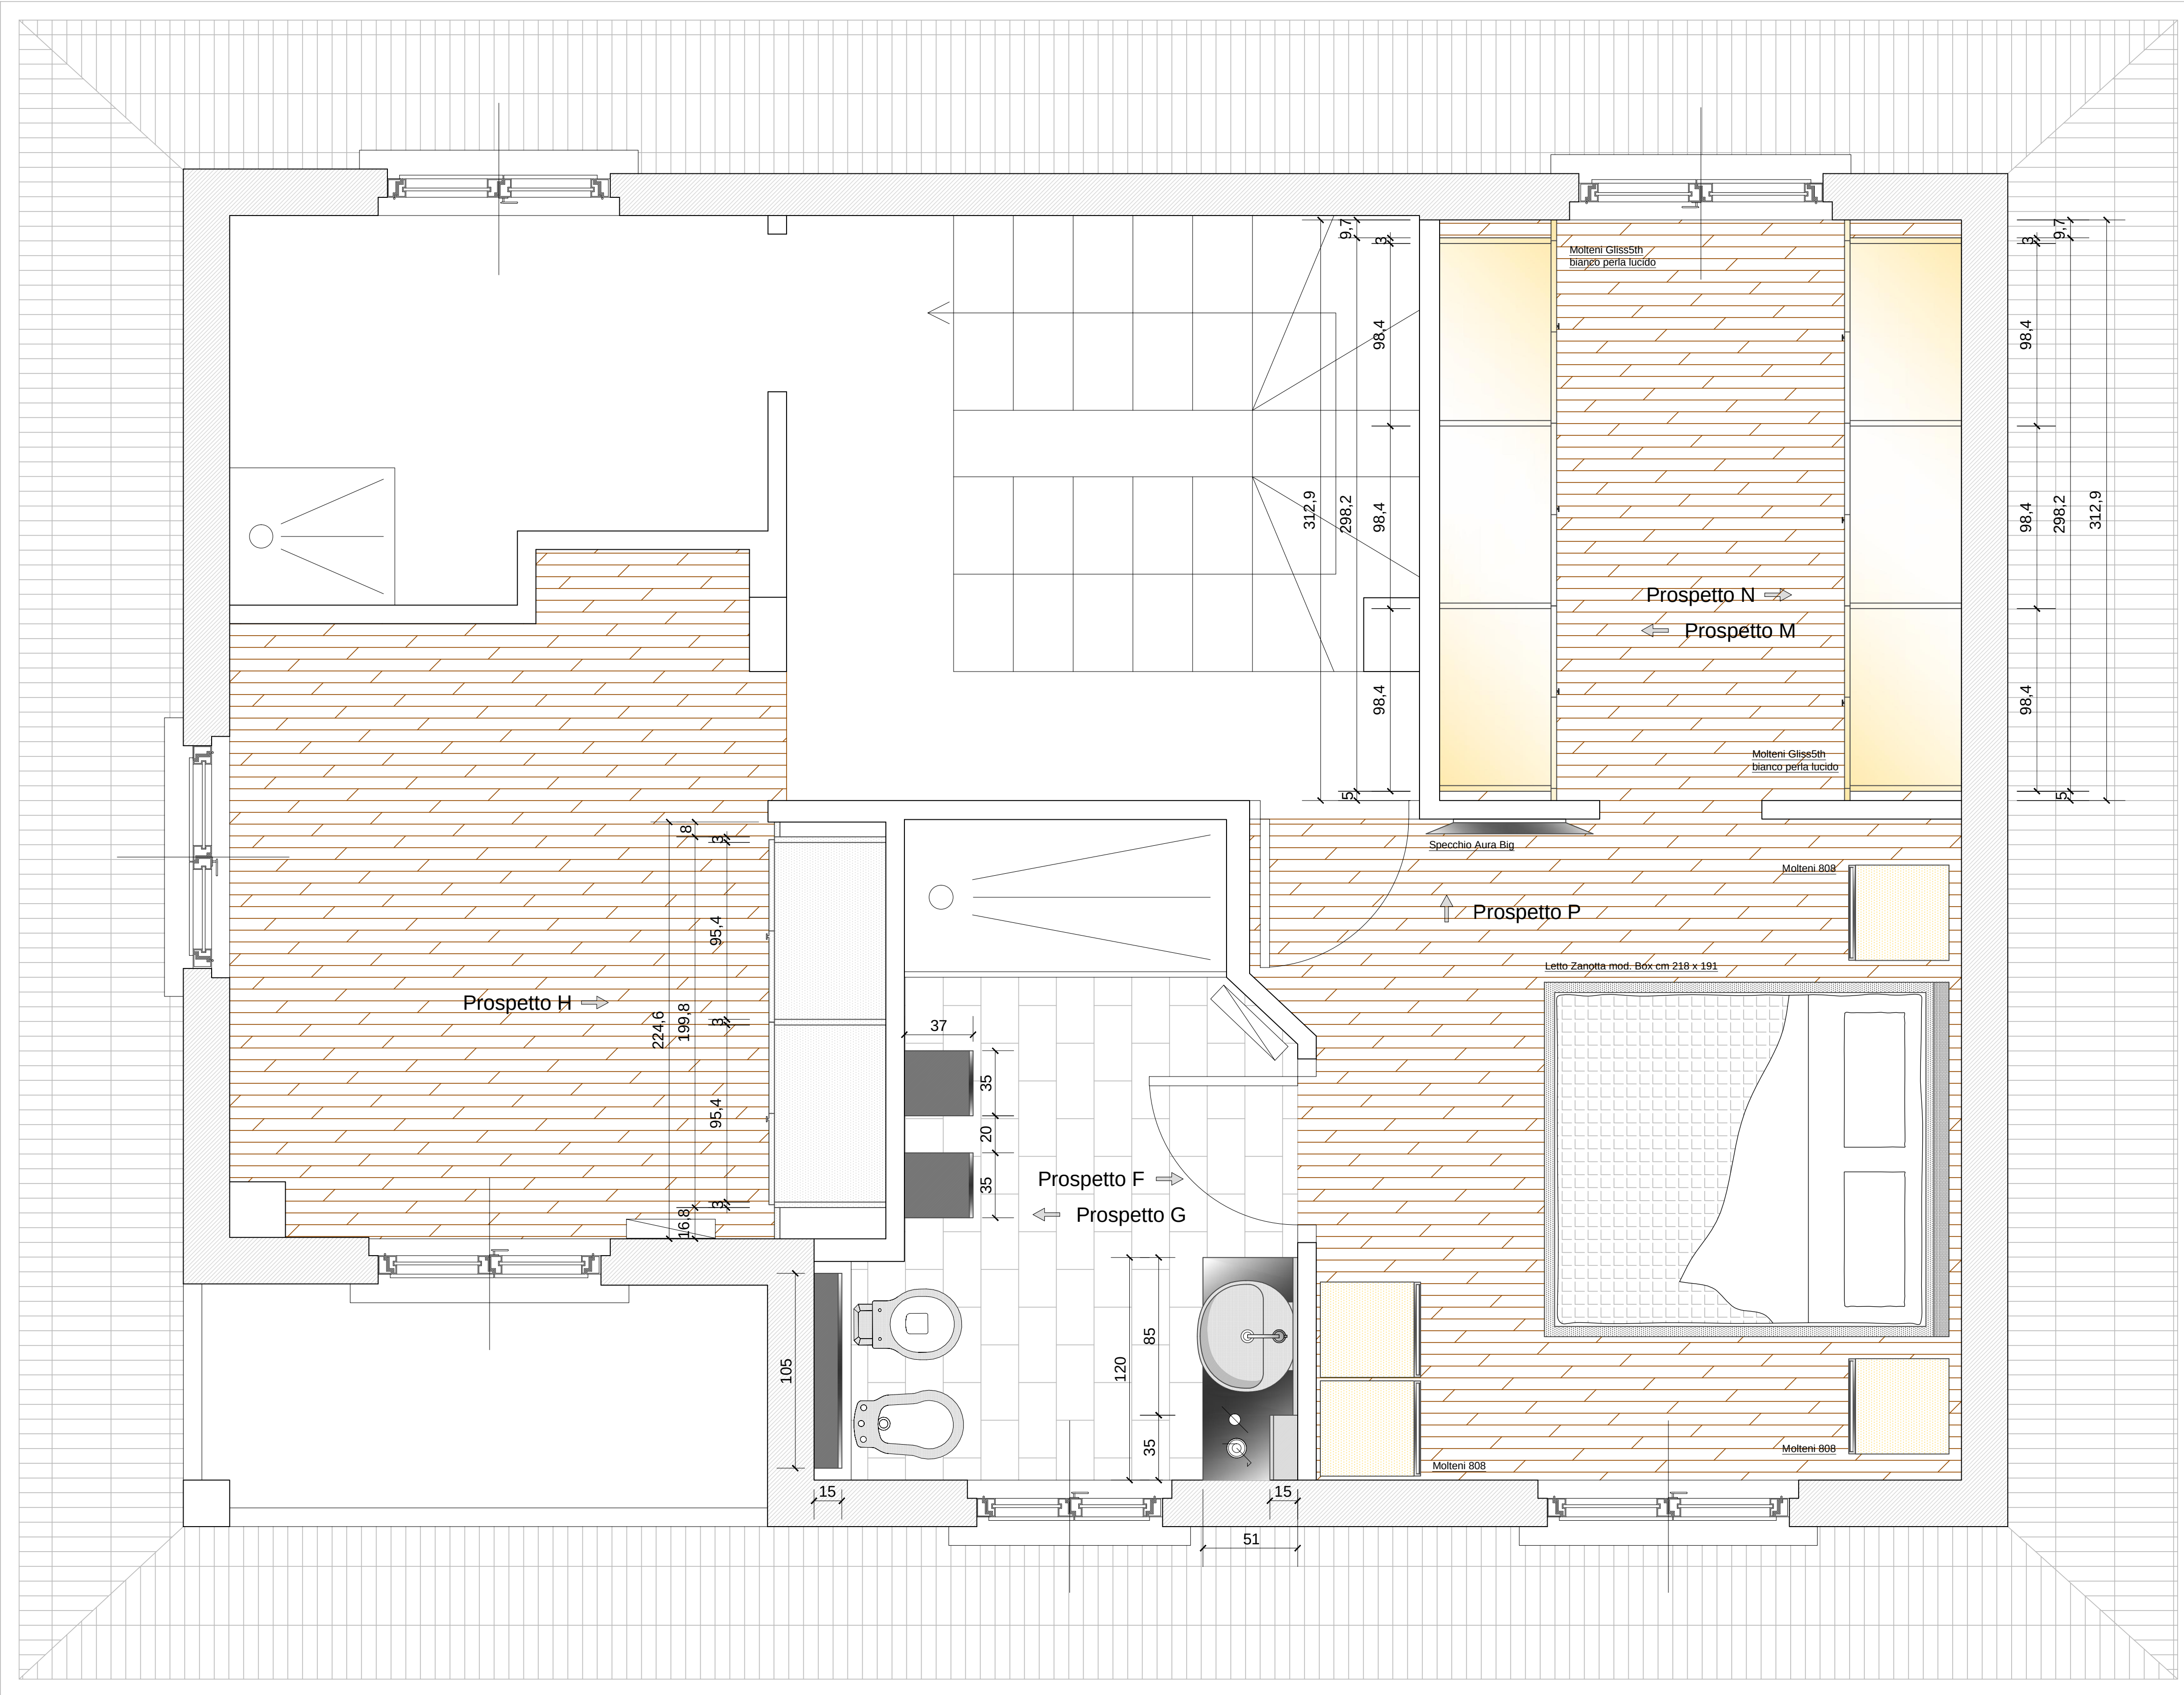

Prospetto N

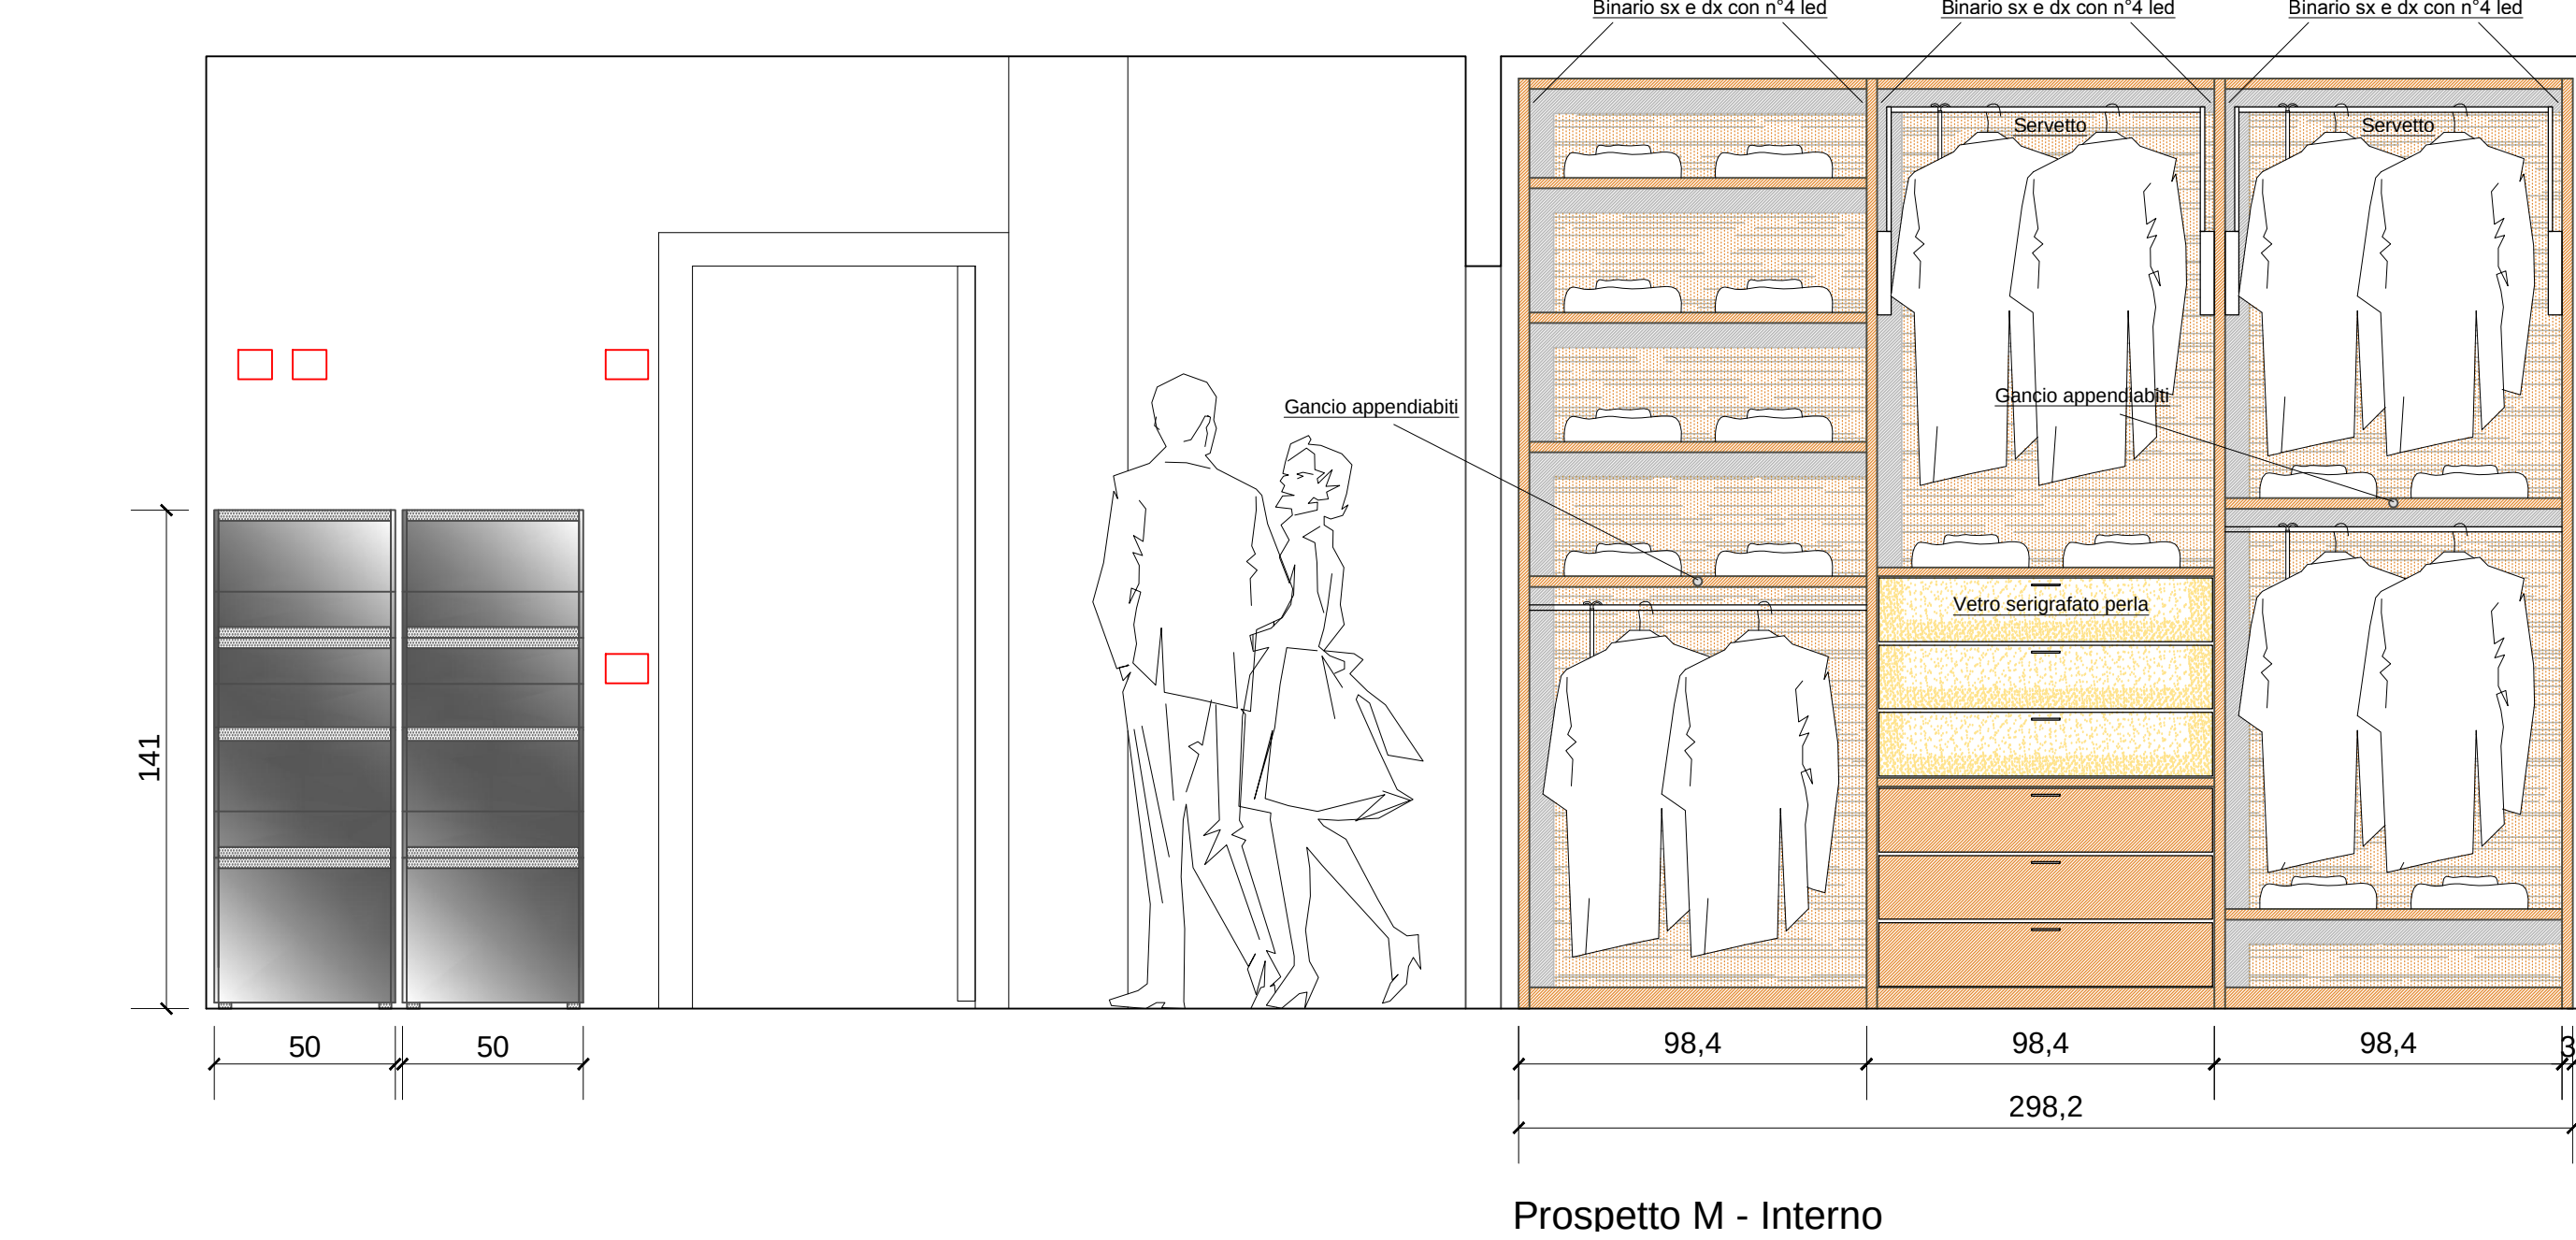

Prospetto M - Interno

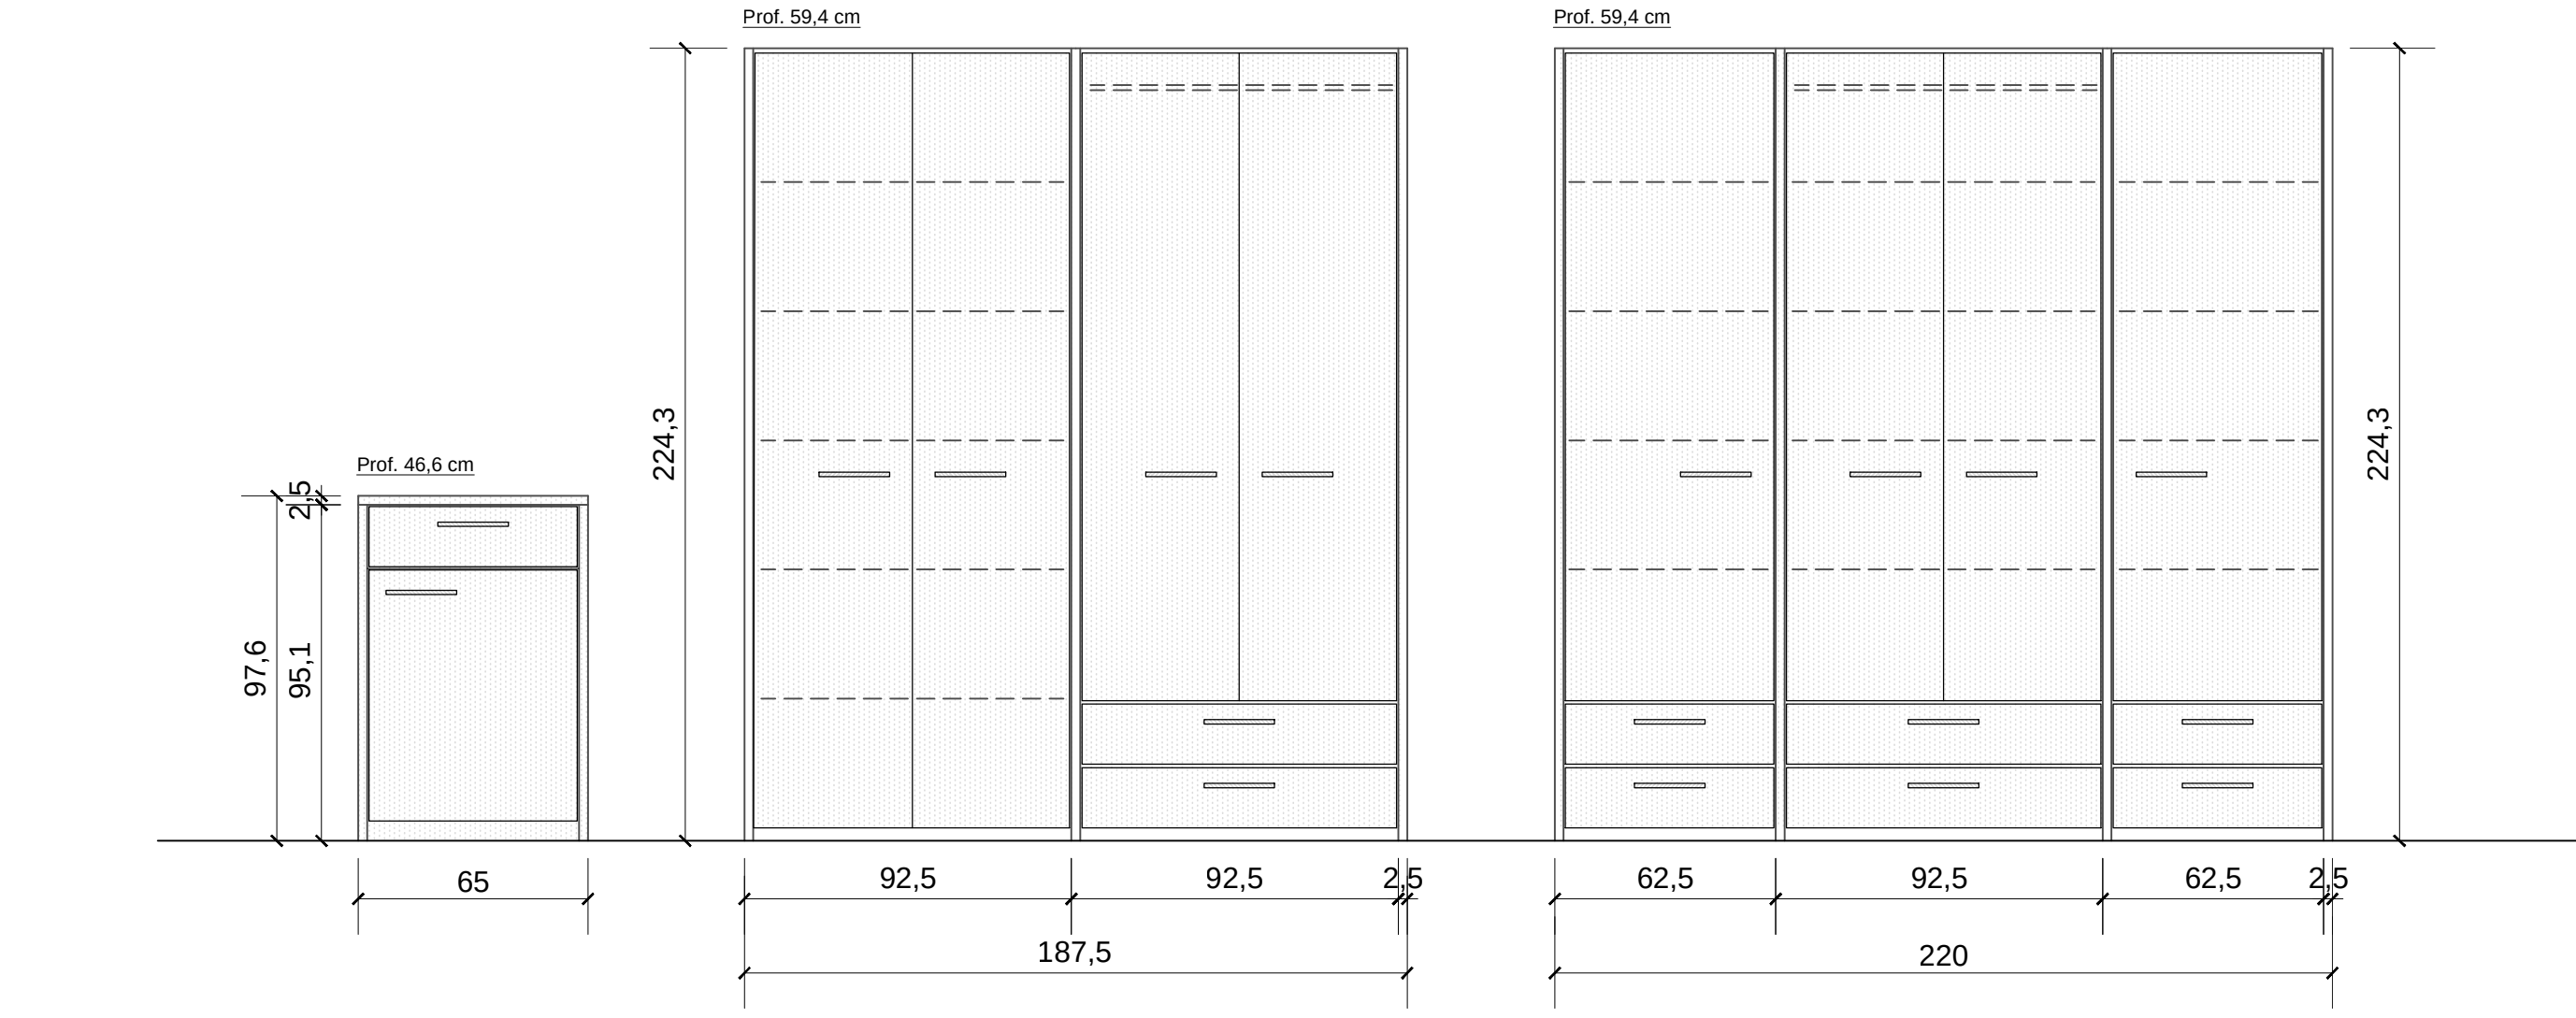


Prospetto O - Armadi per lavanderia



Prospetto P



Prospetto Q

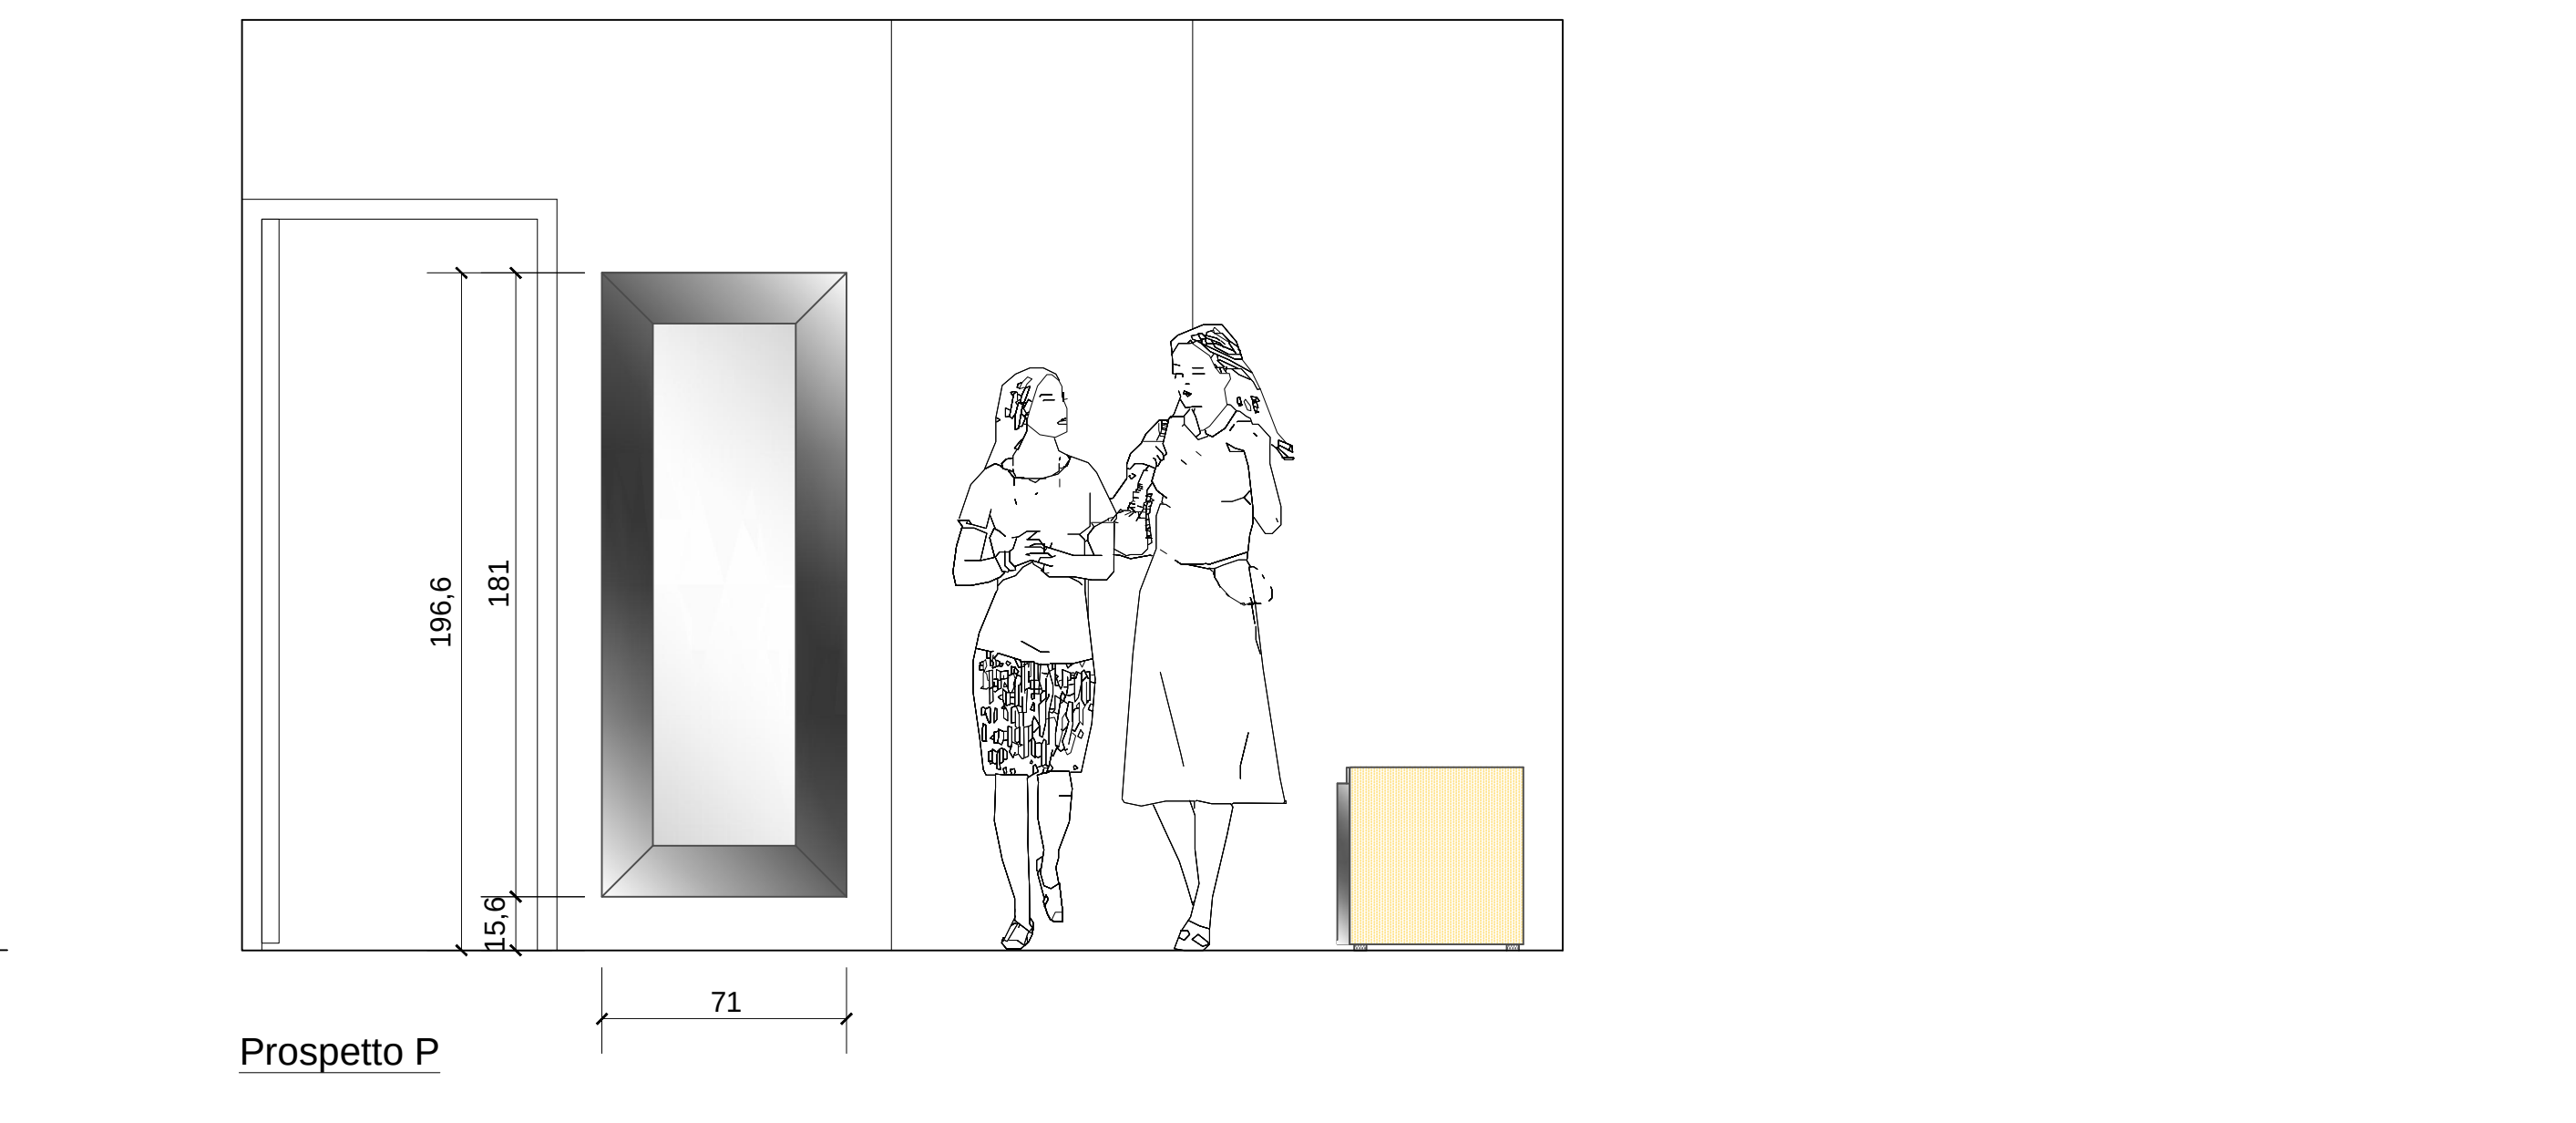

Prospetto R

cavallini LINEA C		Corso Milano 6 - 20039 - Varedo - Milano - ITALY Tel. +39 0362 580566 - Fax +39 0362 554900 www.cavallinilineac.com - info@cavallinilineac.com		Tavola n°: 2	
Xio è un marchio di mobili prodotti e distribuiti da Cavallini Linea C: www.xio.it - info@xio.it		Data:		Agg. al:	
Committente:		Oggetto: Piano primo - bagno e camera		Scala: 1 : 20	
Progetto riservato - non cedibile		Firma per accettazione:			