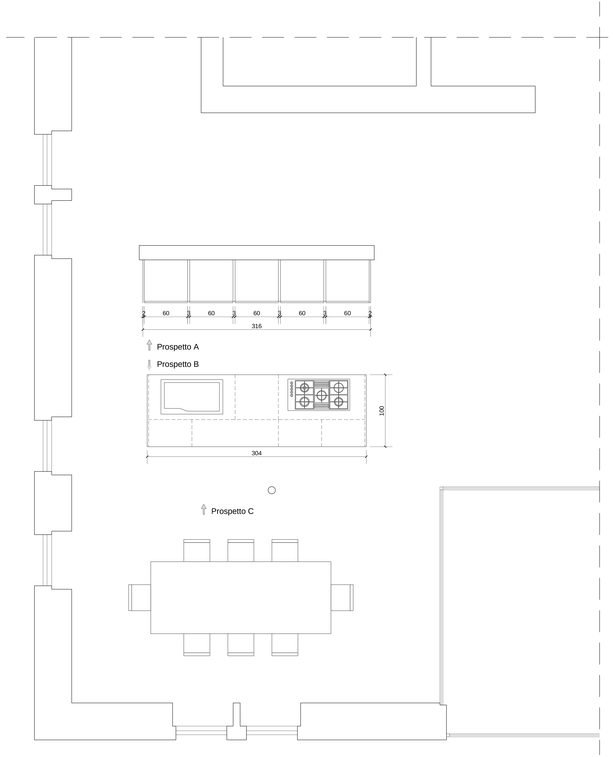

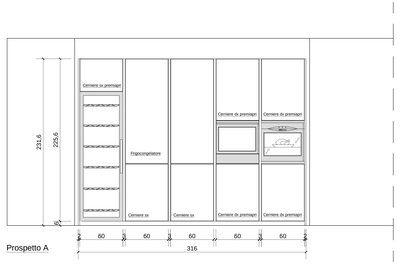

Prospetto A

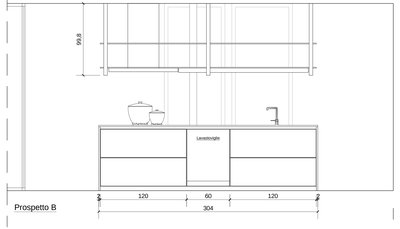

Prospetto B

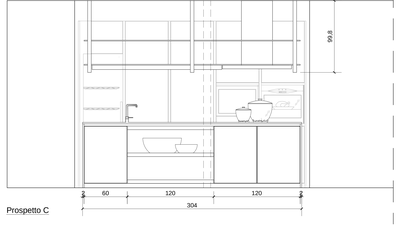

Prospetto C

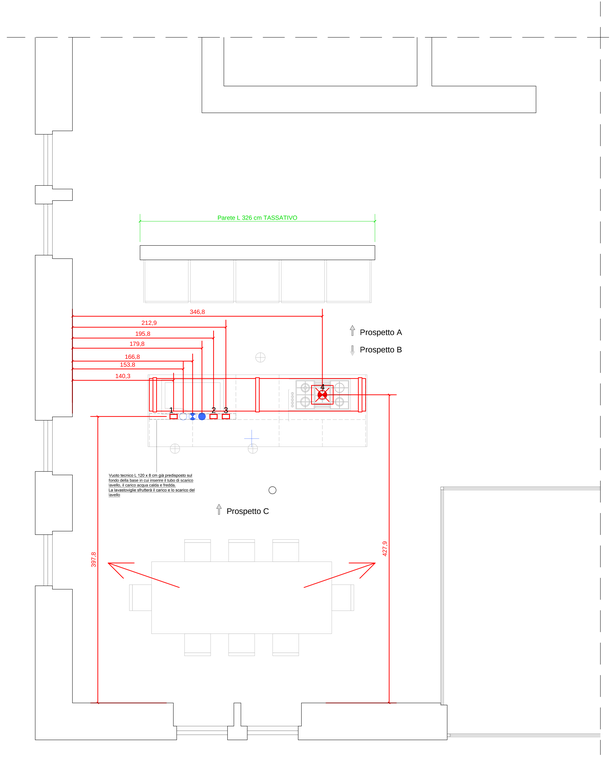

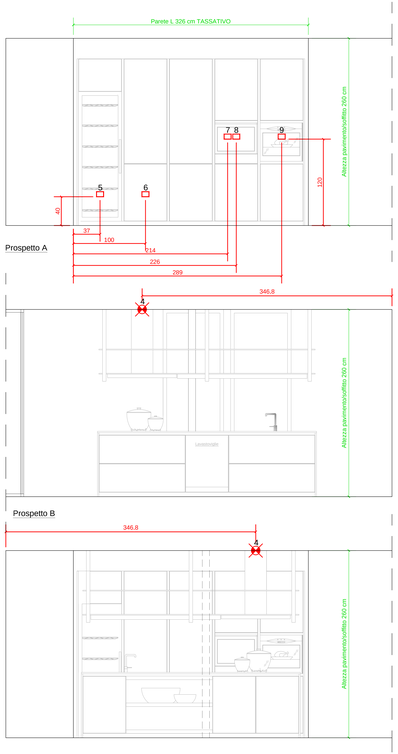

Prospetto A

Prospetto B

Prospetto C

LEGENDA:

- Presa elettrica da realizzare
- Punto luce a soffitto
- Scarico acqua lavello + lavastoviglie
- Sagoma della cappa in pianta
- Carico acqua fredda + lavastoviglie
- Quote relative agli impianti
- Carico acqua calda
- Quote relative alle pareti

COMMENTO:

1 - Presa per cassetti elettrici (n°1 schuko)
2 - Presa per piano cottura e tornetta (n°2 schuko)
3 - Presa per lavastoviglie (n°1 schuko)
4 - Punto luce a soffitto per alimentazione cappa e barra led
5 - Presa per cantinetta (n°1 schuko)
6 - Presa per frigocongelatore (n°1 schuko)
7 - Presa per Tv (n°1 schuko)
8 - Antenna Tv
9 - Presa per forno (n°1 schuko)

N.B.

1 - TUTTE LE MISURE SI RIFERISCONO A PARETI E PAVIMENTO FINITI

2 - PER TUTTI GLI ELETTRODOMESTICI PREVEDERE UNA CORRENTE DI ALIMENTAZIONE A 230 V

2 - OGNI VARIAZIONE E/O AGGIUNTA RISPETTO AL PRESENTE DISEGNO VA COMUNICATA PER ISCRITTO

cavallini LINEA C
Corso Milano 6 - 20814 - Varedo - Mb - I TALY
Tel. +39 0362 560566 - Fax +39 0362 554900
www.cavallinilineac.com - info@cavallinilineac.com
Alto di un marchio di mobili prodotti e distribuiti da Cavallini Linea C: www.xlo.it - info@xlo.it

Tavola n° : 1

Data :

Agg. al: .....

Committente :

Oggetto : Cucina Dada Hi Line 6 + impianti

Scala : 1 : 20

Progetto riservato - non cedibile

Firma per accettazione:

.....