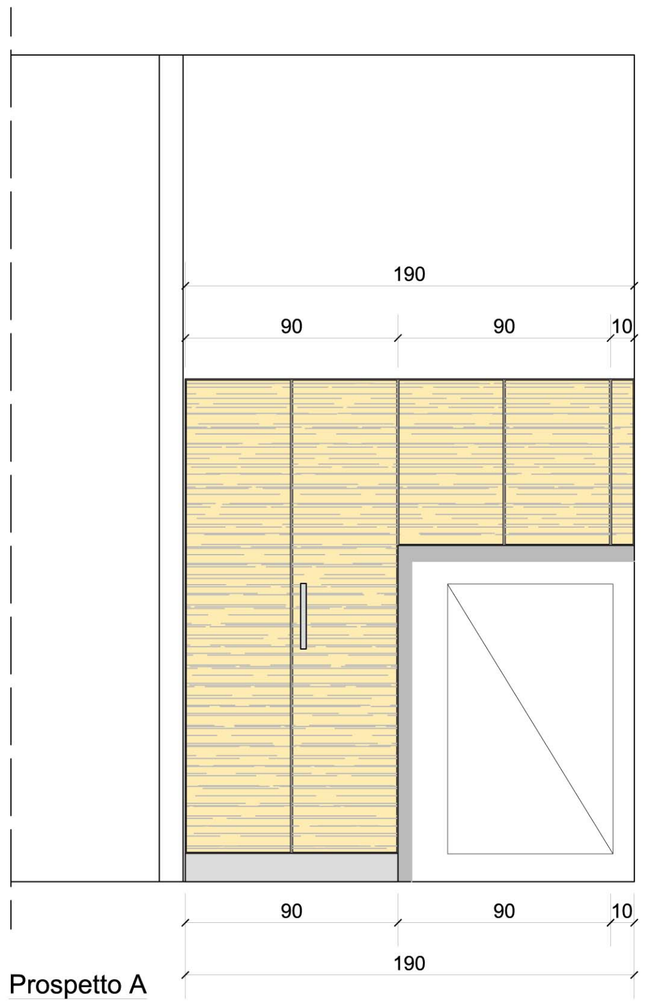

Prospetto A

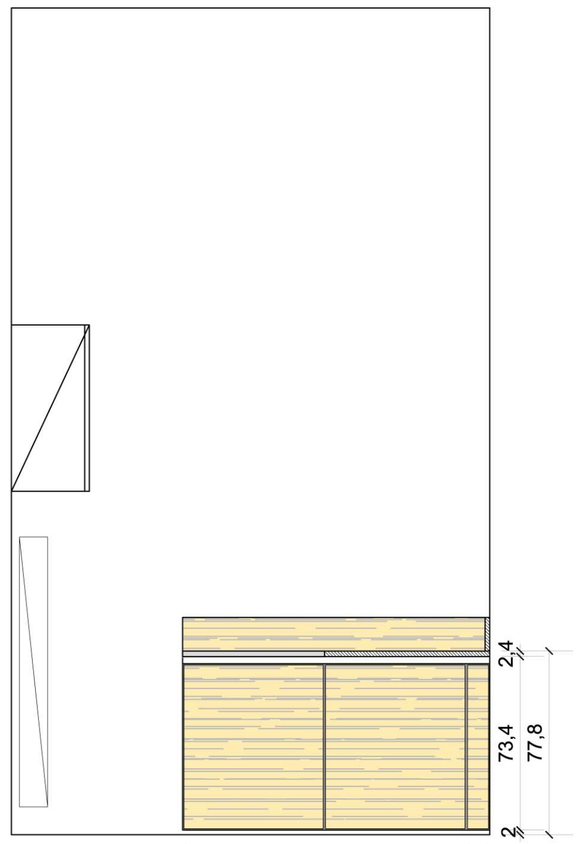

Prospetto B

Prospetto C

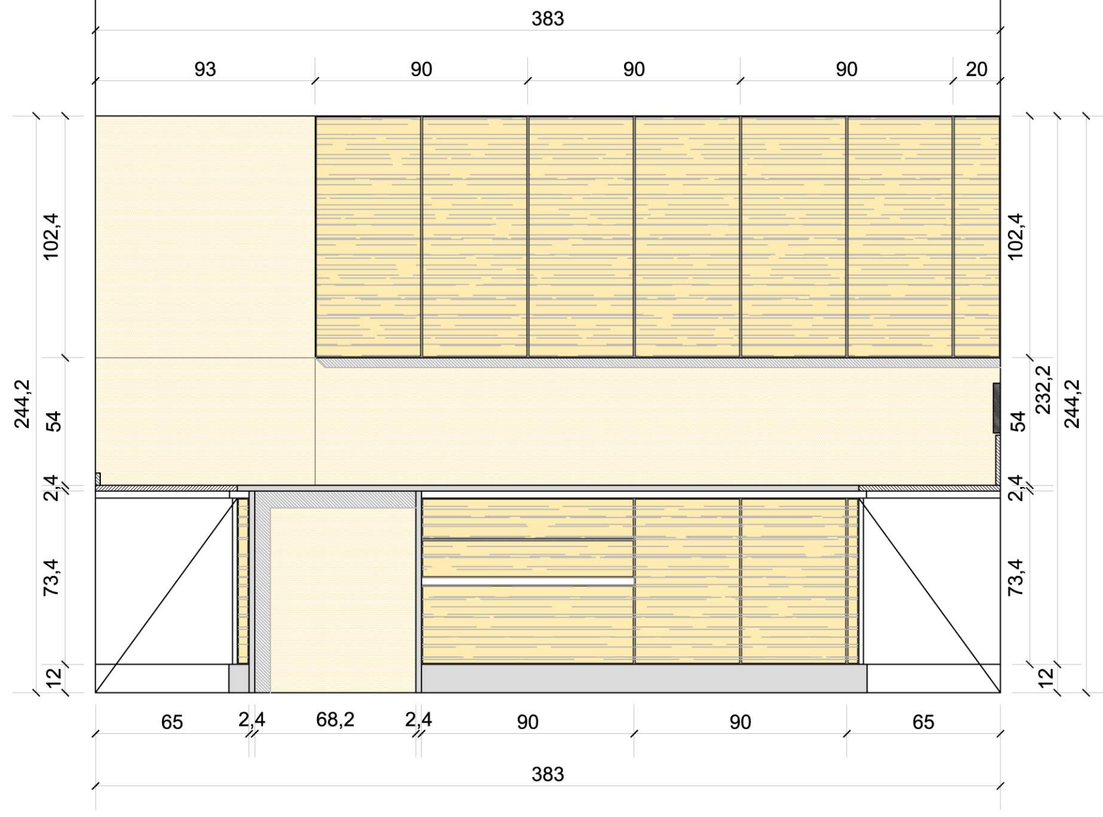

Prospetto D

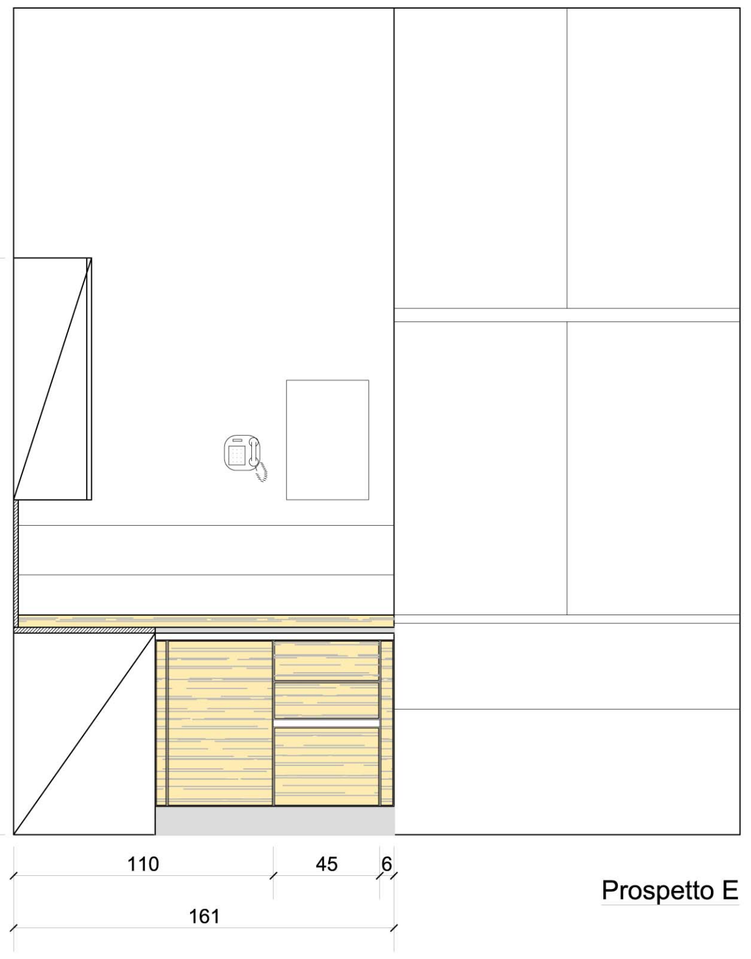

Prospetto E

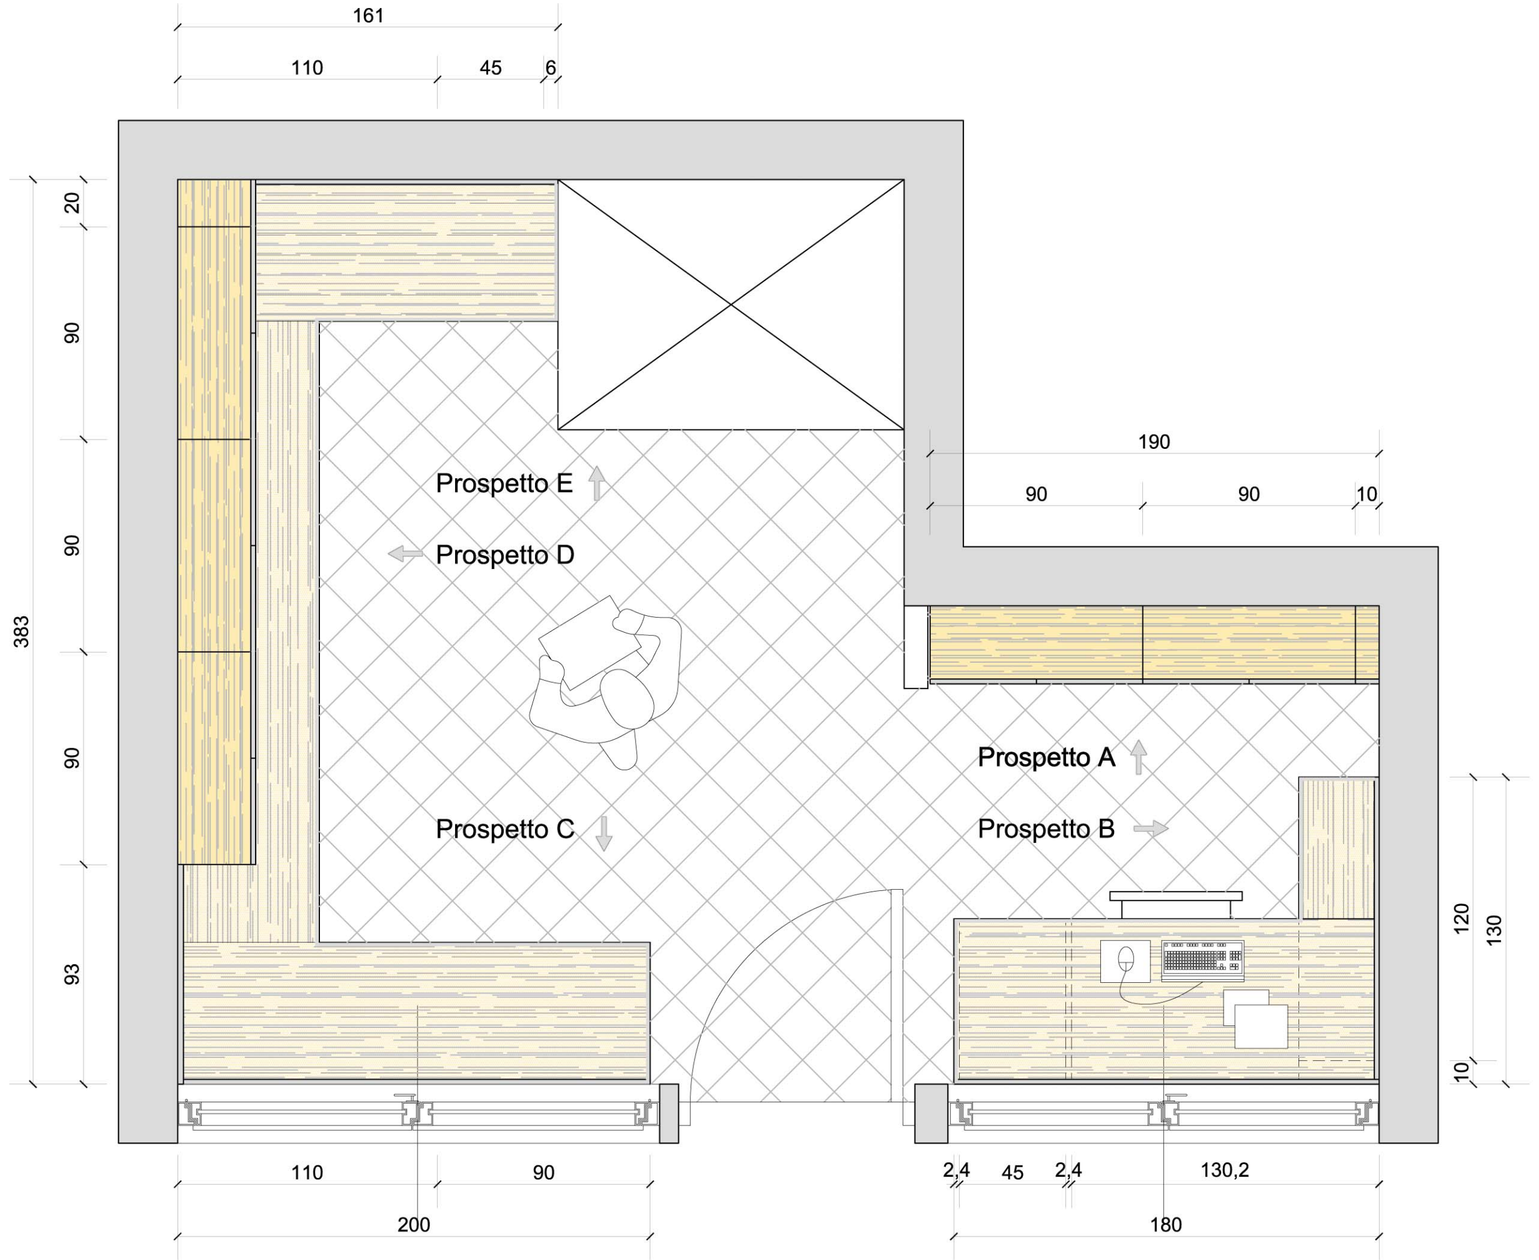

cavallini
LINEA C
Corso Milano 6 - 20039 - Varedo - Milano - I TALY
Tel. +39 0362 580566 - Fax +39 0362 554900
www.cavallinilineac.com - info@cavallinilineac.com
Xilo è un marchio di mobili prodotti e distribuiti da Cavallini Linea C: www.xilo.it - info@xilo.it

Tavola n° : 1

Data :

Agg. al: .....

Committente : Monastero Carmelitane Scalze

Oggetto : Locale ruota

Scala : 1 : 20

Progetto riservato - non cedibile

Firma per accettazione:

.....